


REPLANTEO EJE DEFENSA
MARGEN ARGENTINA

TRAMO RECTO AGUAS ARRIBA DEL PUENTE INTERNACIONAL Y ESTRIBO

Escala 1:500

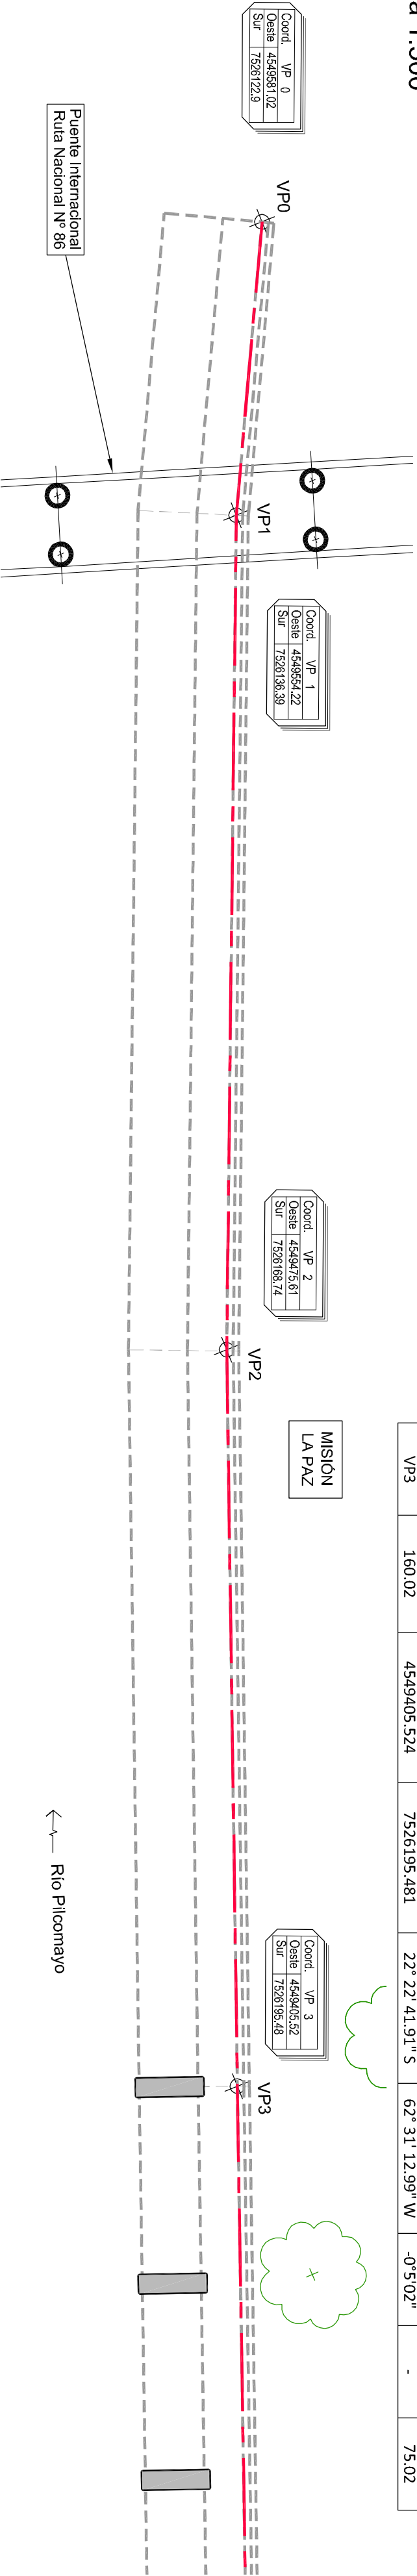


PLANIMETRÍA DE PROYECTO

MARGEN ARGENTINA

TRAMO RECTO AGUAS ARRIBA DEL PUENTE INTERNACIONAL Y ESTRIBO


Escala 1:500

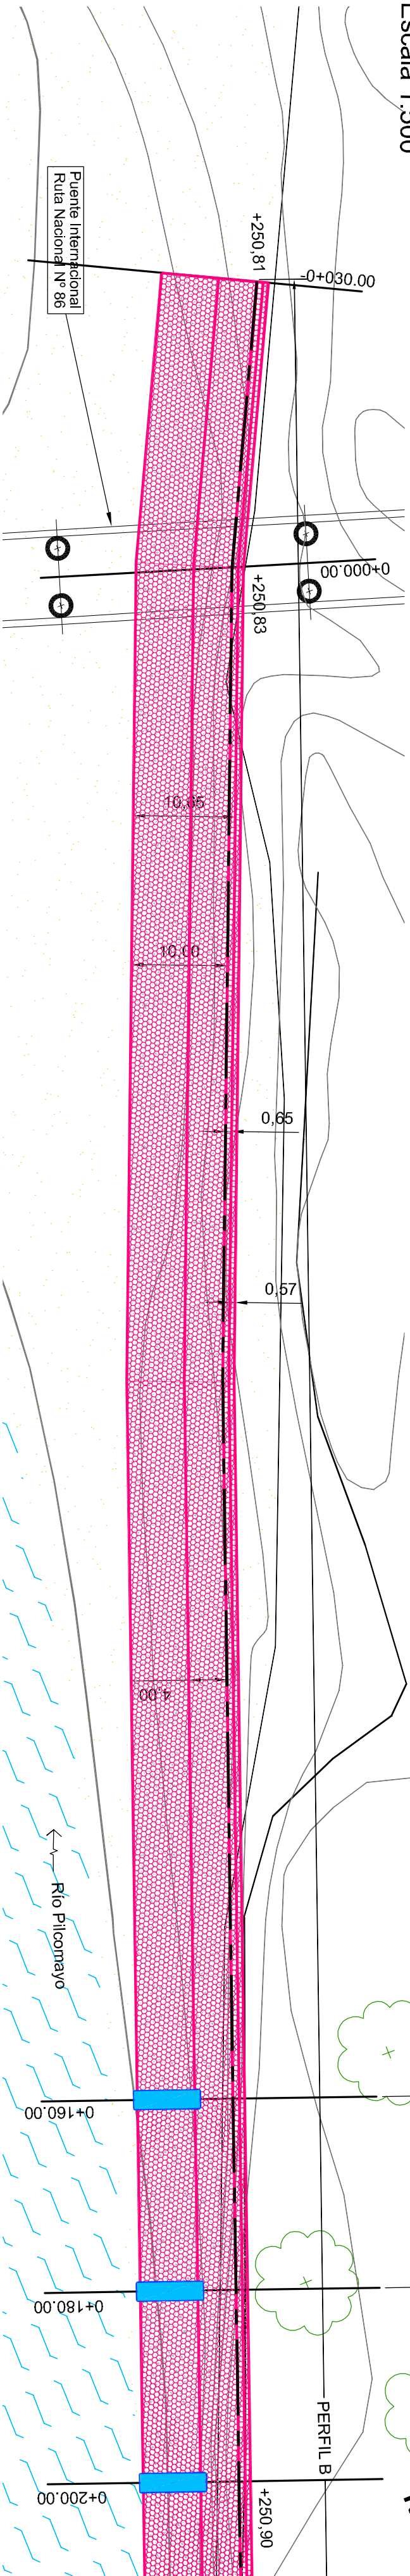

PERFIL LONGITUDINAL

234,00	</
--------	--	--	----

REFERENCIAS

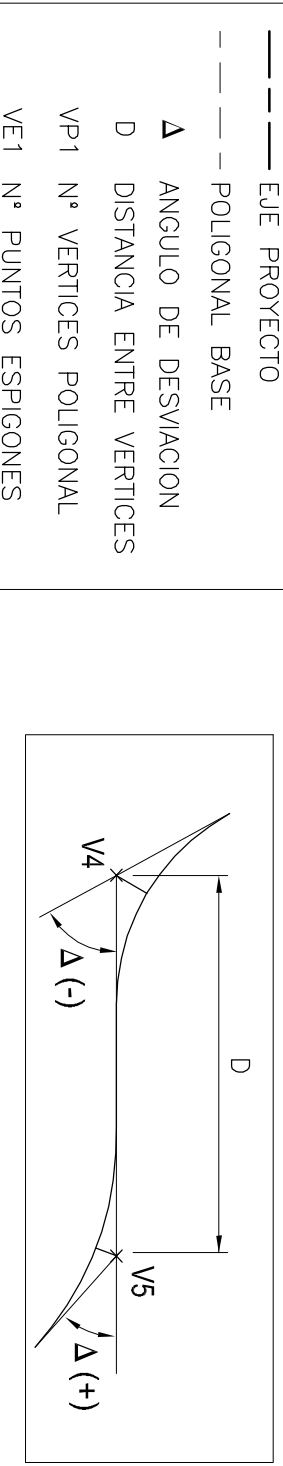

SISTEMA DE COORDENADAS

POSGAR
GAUSS KRUGER
FAJA 4

REFERENCIAS:


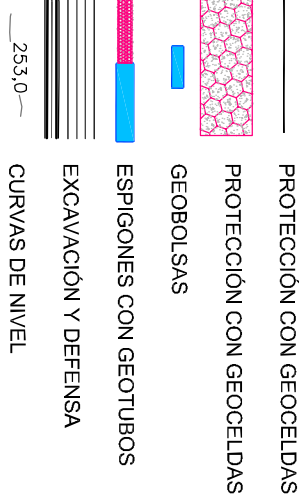


TABLA POLIGONAL PROTECCIÓN MARGEN						
Nº VERTICES	PROGRESIVAS	POSGAR-GAUSS KRUGER-FA WGS84		COORDENADAS GEOGRÁFICAS		Δ
		OESTE	SUR	OESTE	OESTE	
VP0	-30.00	4549581.015	7526122.900	22° 22' 44.25" S	62° 31' 06.84" W	0.00
VP1	0.00	4549554.219	7526136.391	22° 22' 43.81" S	62° 31' 07.78" W	30.00
VP2	85.00	4549475.614	7526168.736	22° 22' 42.77" S	62° 31' 10.53" W	-1° 28' 53"
VP3	160.02	4549405.524	7526195.481	22° 22' 41.91" S	62° 31' 12.99" W	-0° 5' 02"

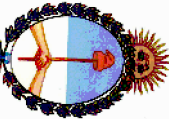

PROYECTO DE DEFENSA
DE LAS MÁRGENES DEL RÍO PILCOMAYO
MISIÓN LA PAZ (ARGENTINA)

Comitente: Comisión Trilateral para el desarrollo de la Cuenca del Río Pilcomayo

Profesional: Ing. Eduardo Bartheleata

Plano: PL01

Progresiva -0+030 a 0+200

Escala: Horiz.: Indicada
Vert.: Indicada

Fecha: Julio 2012