

REPLANTEO EJE DEFENSA
MARGEN ARGENTINA

TRAMO RECTO AGUAS ARRIBA DEL PUENTE INTERNACIONAL Y ESTRIBO

Escala 1:500


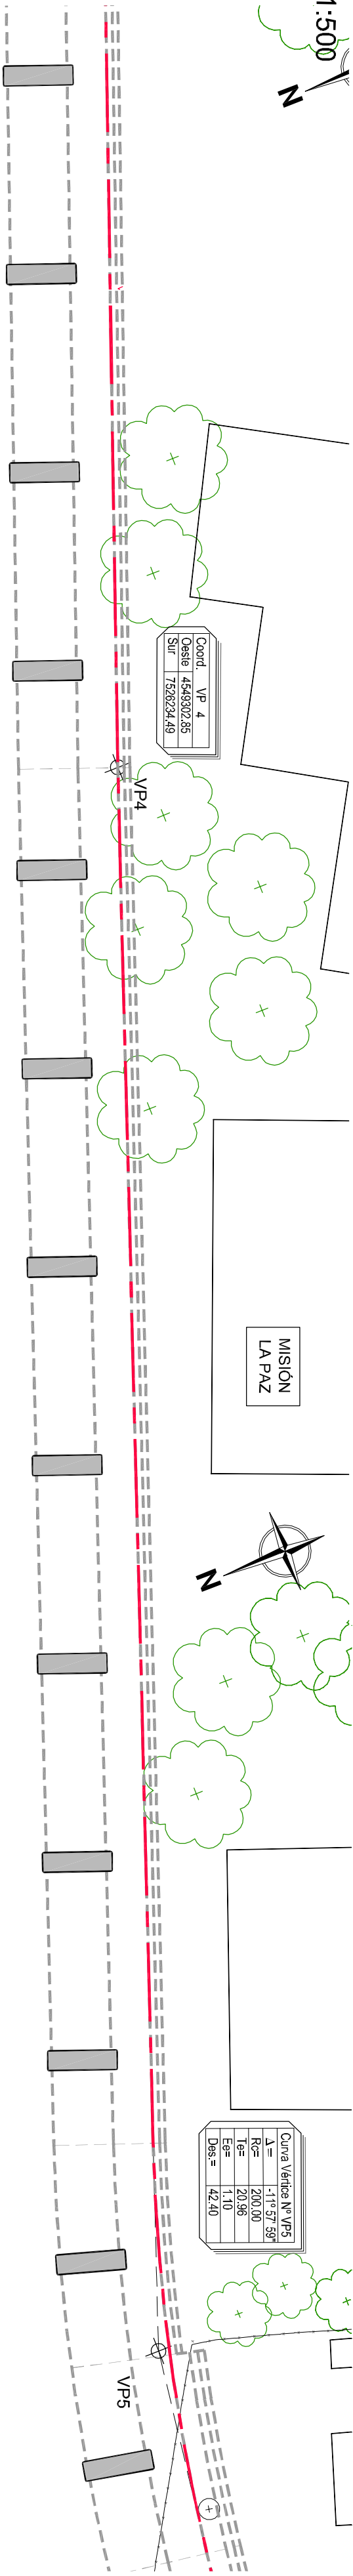


TABLA POLIGONAL PROTECCIÓN MARGEN						
Nº VÉRTICES	PROGRESIVAS	POSGAR-GAUSS KRUGER-F4 WGS84	COORDENADAS GEOGRÁFICAS		Δ	RADIOS
		OESTE	SUR	OESTE		D
VP4	269.86	4549302.845	7526234.488	22° 22' 40.65" S	62° 31' 16.58" W	-0°33'39"
VP5	429.46	4549153.023	7526289.733	22° 22' 38.87" S	62° 31' 21.82" W	-11°57'59"
						200.00
						159.68


PLANIMETRÍA DE PROYECTO
MARGEN ARGENTINA

TRAMO RECTO AGUAS ARRIBA DEL PUENTE INTERNACIONAL Y ESTRIBO

Escala 1:500

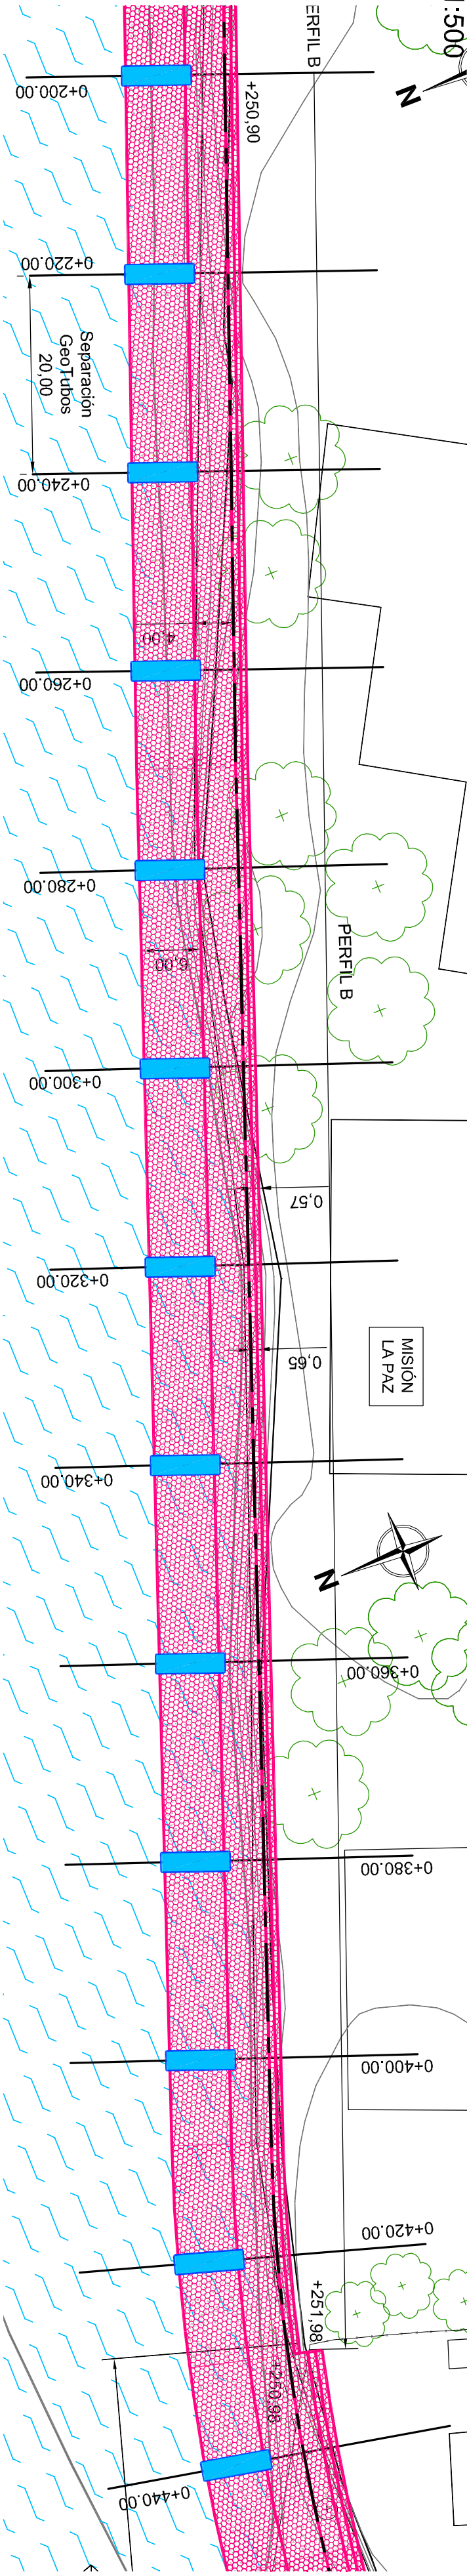


PERFIL LONGITUDINAL

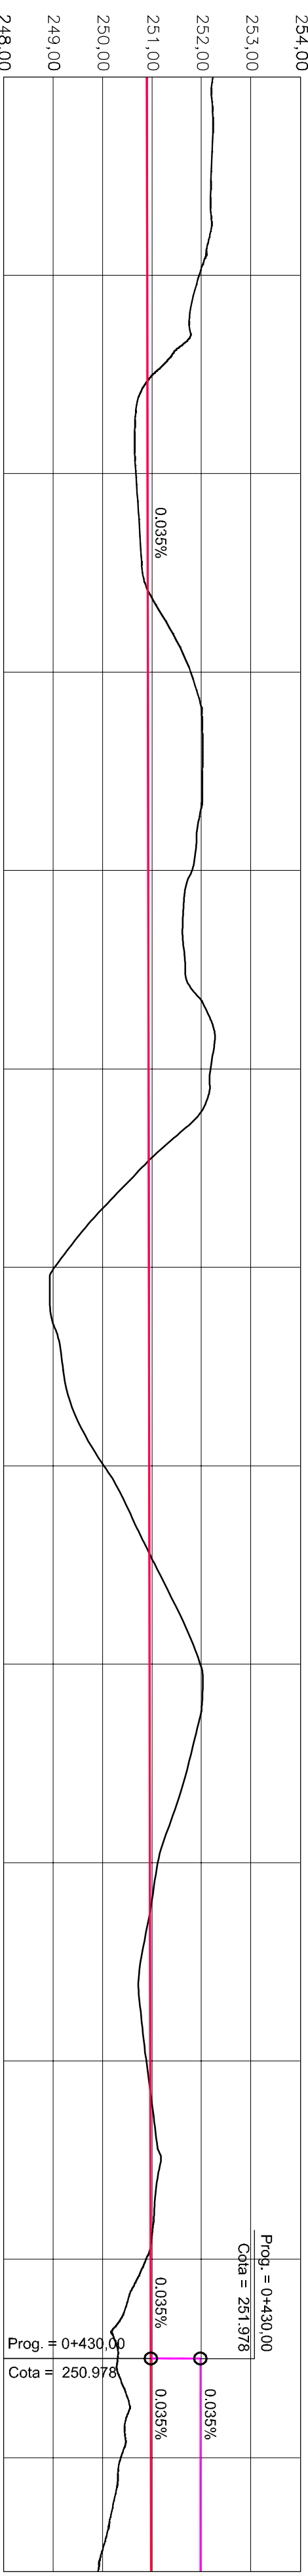

Progresivas	200,00	205,00	210,00	215,00	220,00	225,00	230,00	235,00	240,00	245,00	250,00	255,00	260,00	265,00	270,00	275,00	280,00	285,00	290,00	295,00	300,00	305,00	310,00	315,00	320,00	325,00	330,00	335,00	340,00	345,00	350,00	355,00	360,00	365,00	370,00	375,00	380,00	385,00	390,00	395,00	400,00	405,00	410,00	415,00	420,00	425,00	430,00	435,00	440,00	445,00	450,00		
Cotas Terreno	252,23	252,26	252,19	252,23	251,95	251,67	251,02	250,65	250,68	250,75	250,80	251,30	251,80	252,01	252,02	251,94	251,83	251,62	252,19	252,18	251,92	250,93	250,94	250,79	249,83	249,02	248,96	249,20	250,94	250,95	250,01	250,58	251,06	251,57	251,98	251,99	251,75	251,45	251,10	250,97	250,76	250,77	250,88	251,02	251,19	251,05	250,88	250,47	250,31	250,56	250,36	250,20	249,96
Cotas Defensa en Eje de Proyecto	250,90	250,90	250,90	250,90	250,90	250,91	250,91	250,91	250,91	250,91	250,92	250,92	250,92	250,92	250,92	250,92	250,93	250,93	250,93	250,93	250,93	250,93	250,94	250,94	250,94	250,94	250,94	250,94	250,95	250,95	250,95	250,95	250,95	250,95	250,96	250,96	250,96	250,96	250,96	250,97	250,97	250,97	250,97	250,97	250,97	250,97	250,98	250,98	250,98	250,98	250,98	250,99	
Cotas Concomitante Defensa	250,90	250,90	250,90	250,90	250,90	250,91	250,91	250,91	250,91	250,91	250,92	250,92	250,92	250,92	250,92	250,92	250,93	250,93	250,93	250,93	250,93	250,93	250,94	250,94	250,94	250,94	250,94	250,94	250,95	250,95	250,95	250,95	250,95	250,96	250,96	250,96	250,96	250,96	250,97	250,97	250,97	250,97	250,97	250,97	250,97	250,98	250,98	250,98	250,98	250,98	250,99		

REFERENCIAS

- EJE PROYECTO
- - - POLIGONAL BASE
- Δ ANGULO DE DESVIACION
- D DISTANCIA ENTRE VERTICES
- VP1 N° VERTICES POLIGONAL
- VE1 N° PUNTOS ESPIGONES

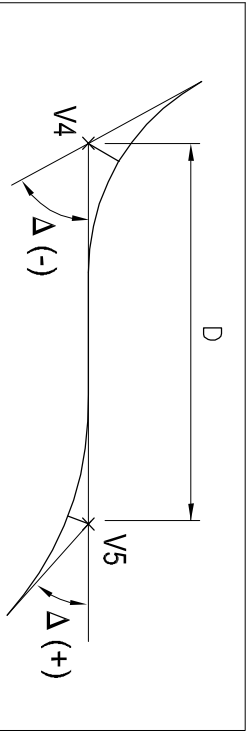

SISTEMA DE COORDENADAS

POSGAR
GAUSS KRUGER
FAJA 4

REFERENCIAS:

- PROTECCION CON GEOCELUDAS
- PROTECCION CON GEOBOLASAS
- ESPIGONES CON GEOTUBOS
- EXCAVACION Y DEFENSA
- CURVAS DE NIVEL



PROYECTO DE DEFENSA
DE LAS MÁRGENES DEL RÍO PILCOMAYO
MISION LA PAZ (ARGENTINA)

Comitente: Comisión Tricontinental para el desarrollo de la Cuenca del Río Pilcomayo	Profesional: Ing. Eduardo Bartogelata
Plano: PL02	Progresiva 0+200 a 0+440
Escala: Horiz.: Indicada	Vert.: Indicada
Fecha: Julio 2012	