


REPLANTEO EJE DEFENSA

MARGEN ARGENTINA - TRAMO RECTO AGUAS ARRIBA DEL PUENTE INTERNACIONAL Y ESTRIBO


Escala 1:500

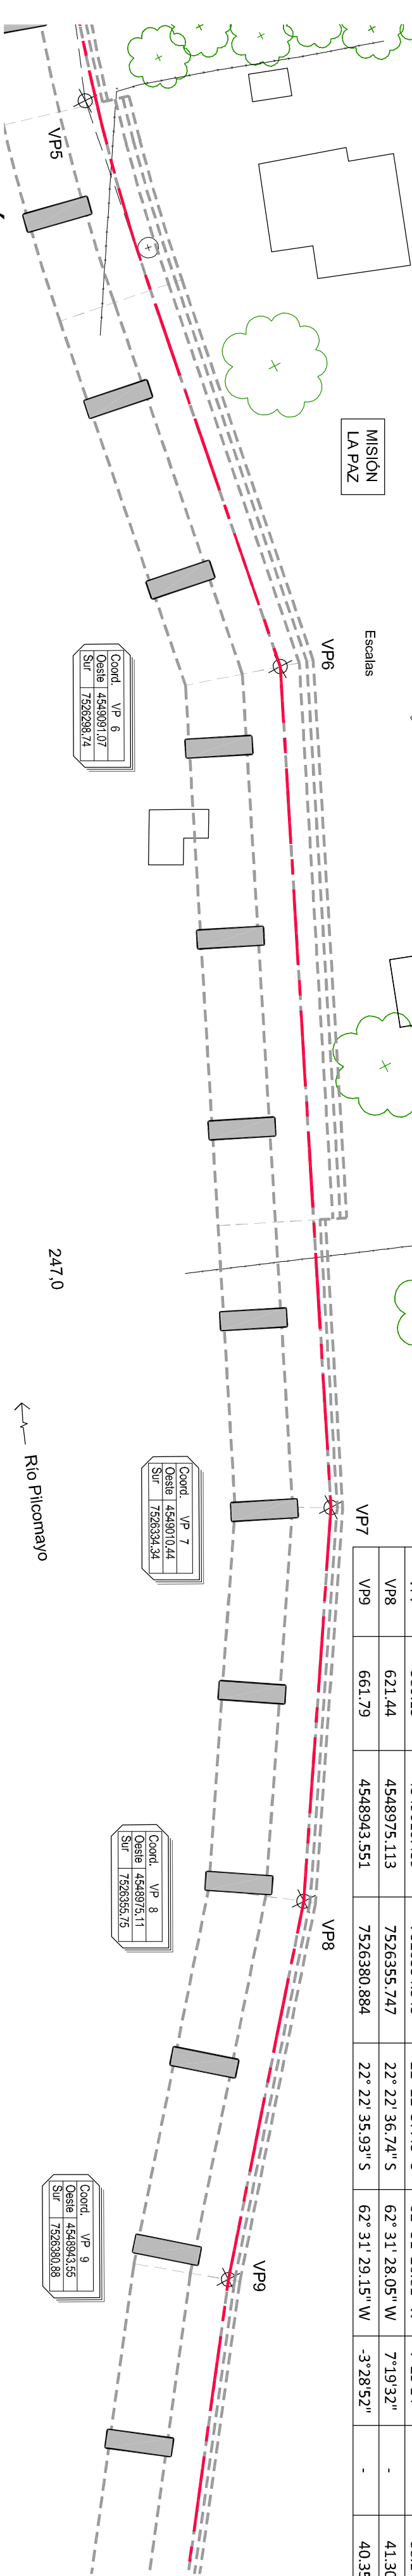

PLANIMETRÍA DE PROYECTO

MARGEN ARGENTINA

Escala 1:500

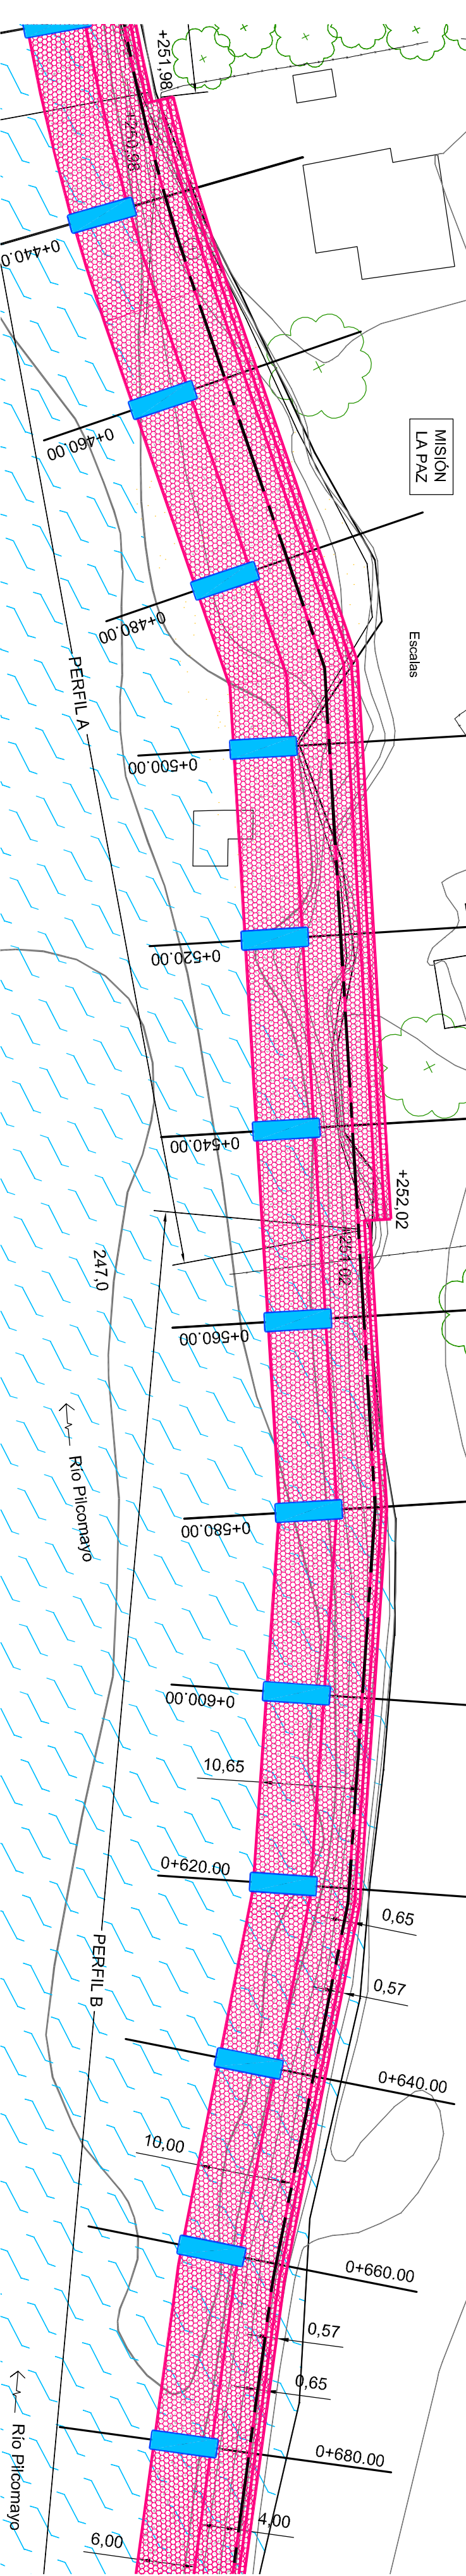


PERFIL LONGITUDINAL

254.00	
--------	--	--	

REFERENCIAS

- EJE PROYECTO
- - - POLIGONAL BASE
- Δ ANGULO DE DESVIACION
- D DISTANCIA ENTRE VERTICES
- VP1 N° VERTICES POLIGONAL
- VE1 N° PUNTOS ESPIGONES

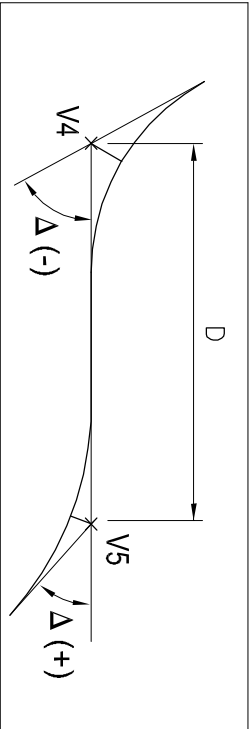

SISTEMA DE COORDENADAS

POSGAR
GAUSS
FAJA 4

REFERENCIAS:

- PROTECCION CON GEOCELUDAS
- PROTECCION CON GEOCELUDAS
- GEOBOLUSAS
- ESPIGONES CON GEOTUBOS
- EXCAVACION Y DEFENSA
- CURVAS DE NIVEL



PROYECTO DE DEFENSA

DELAS MÁRGENES DEL RÍO PILCOMAYO

MISIÓN LA PAZ (ARGENTINA)

Comitente: Comisión Trilateral para el desarrollo de la Cuenca del Río Pilcomayo

Profesional: Ing. Eduardo Barbagelata

Plano: PL03

PLANALTIMETRÍAS

Progresiva 0+440 a 0+680

Escala: Horiz.: Indicada
Vert.: Indicada

Fecha: Julio 2012