

REPLANTEO EJE DEFENSA

MARGEN ARGENTINA

TRAMO RECTO AGUAS ARRIBA DEL PUENTE INTERNACIONAL Y ESTRIBO

Escala 1:500


TABLA POLIGONAL PROTECCIÓN MARGEN					
Nº VERTICES	PROGRESIVAS	POSGAR-GAUSS KRUGGER-14 WGS84		COORDENADAS GEOGRÁFICAS	
		OESTE	SUR	OESTE	SUR
VP10	737.68	4548881.408	7526424.487	62° 31' 31.33" W	-10° 11' 25" S
VP11	805.07	4548820.067	7526452.915	62° 31' 33.60" W	25° 49' 14" S
VP12	840.00	4548797.811	7526480.092	62° 31' 34.72" W	-
					35.13

PLANIMETRÍA DE PROYECTO


MARGEN ARGENTINA

TRAMO RECTO AGUAS ARRIBA DEL PUENTE INTERNACIONAL Y ESTRIBO

Escala 1:500

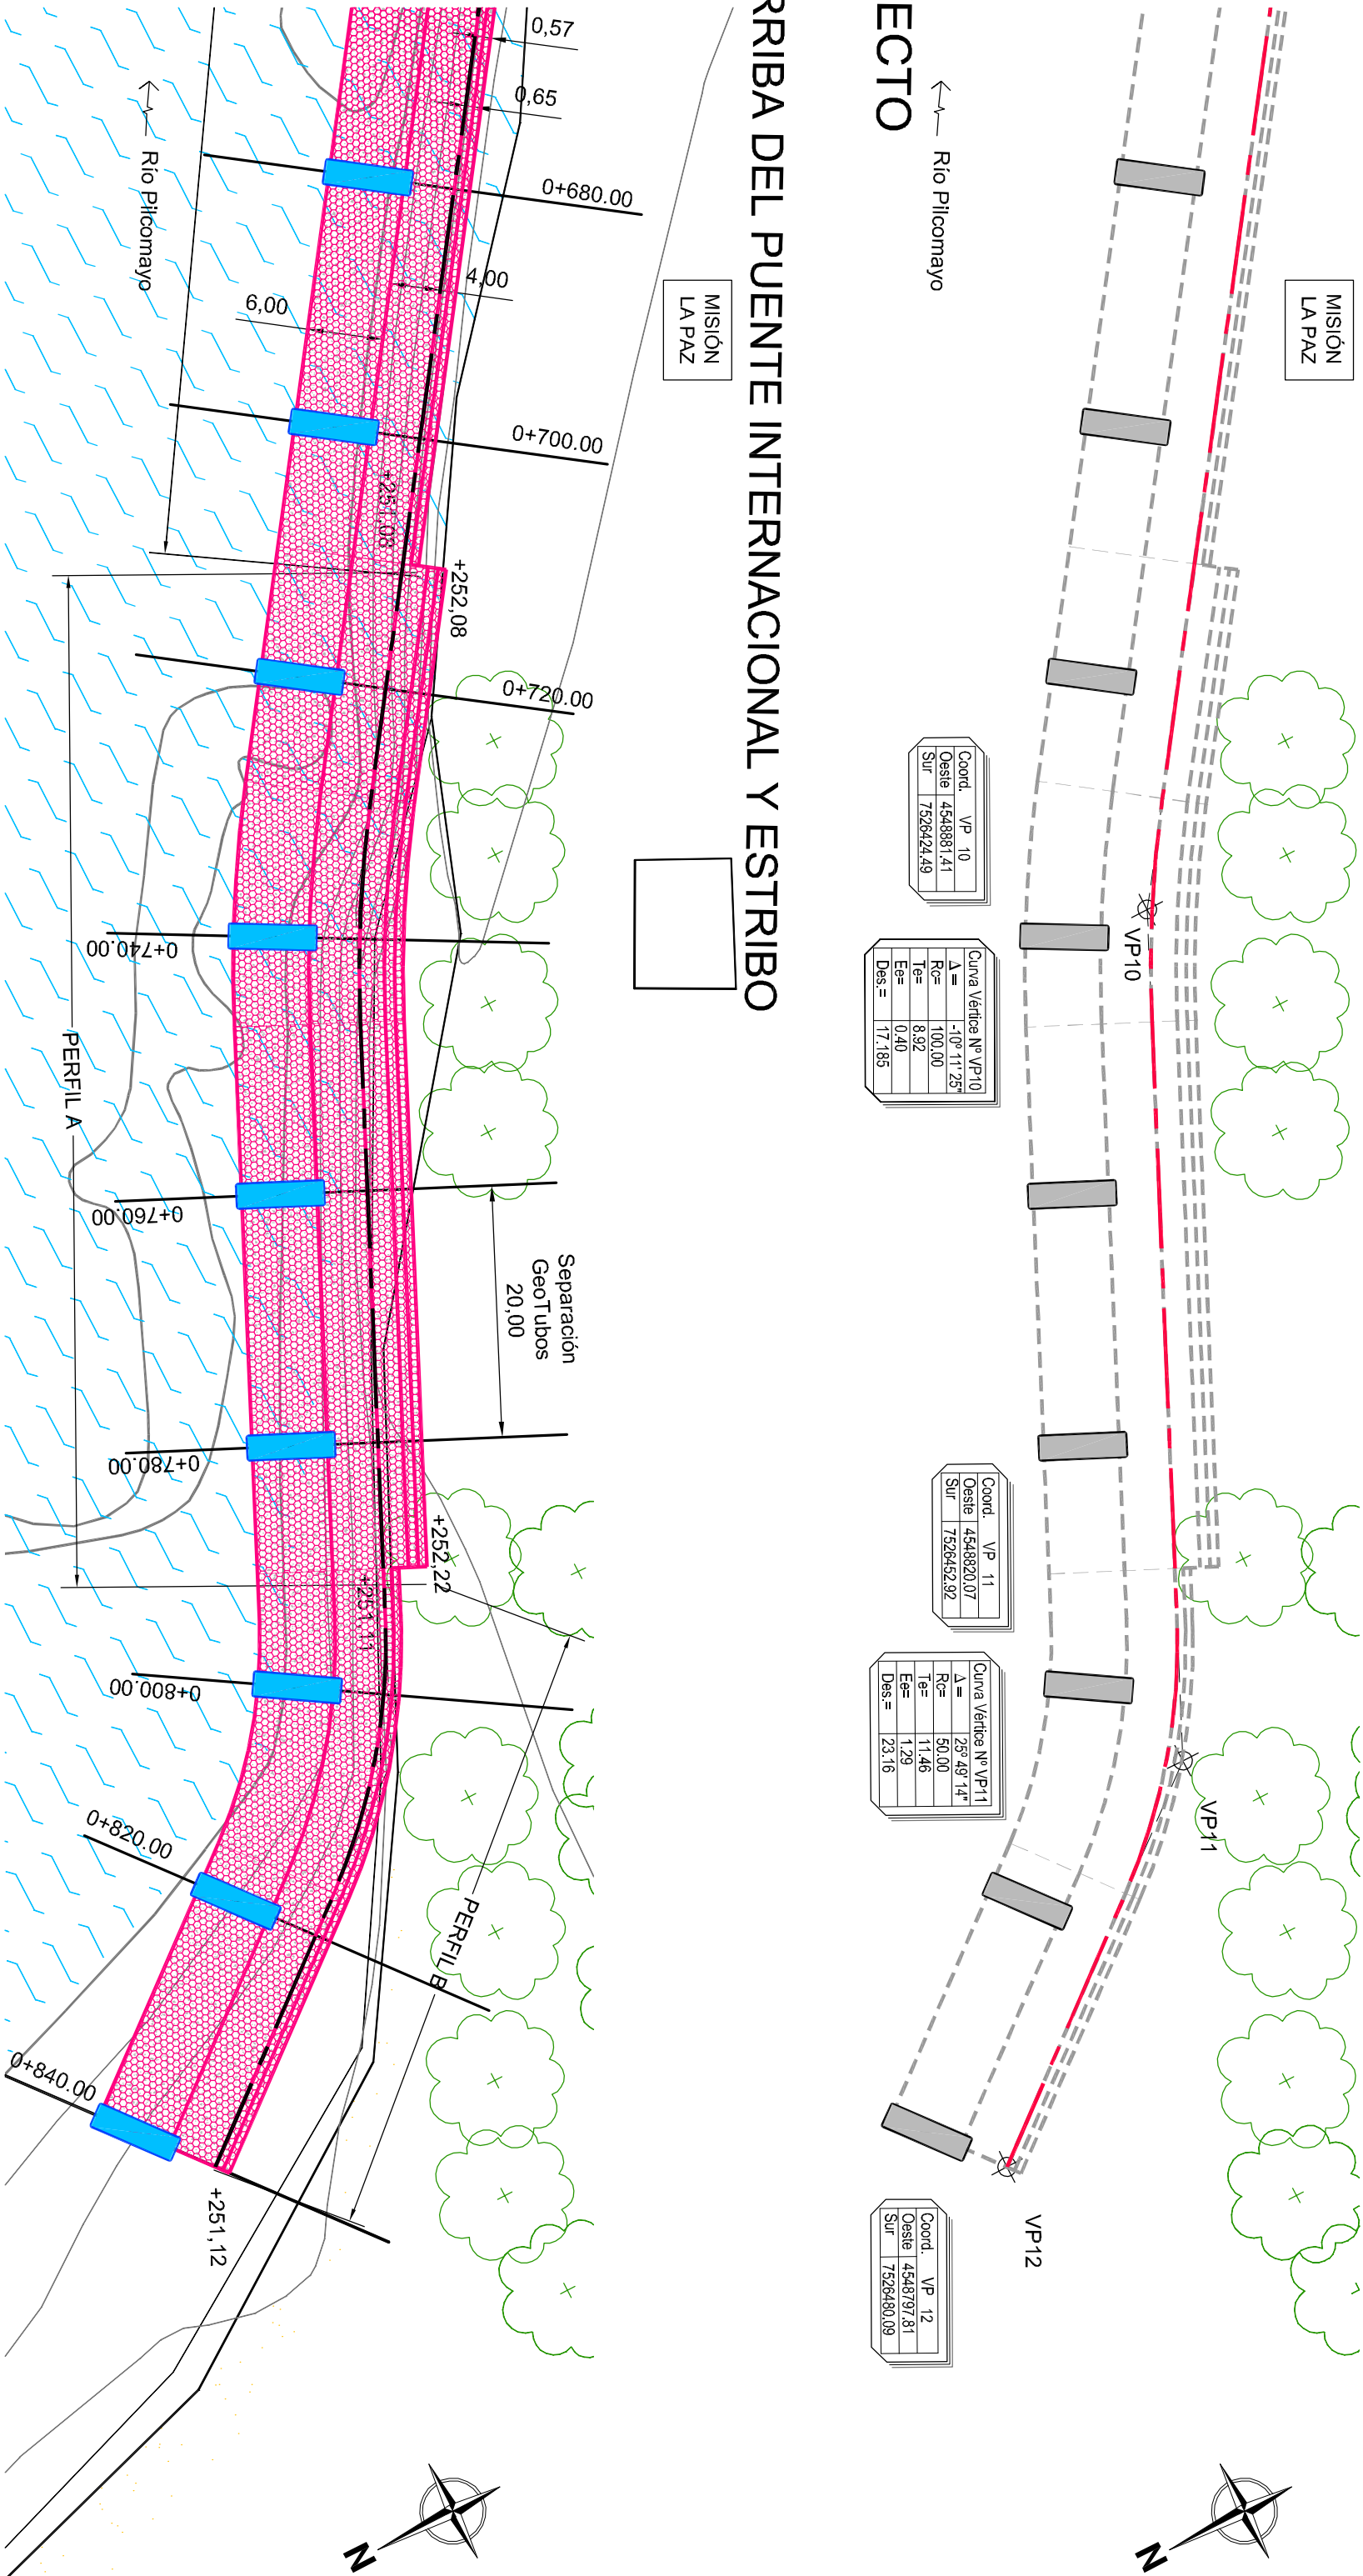

PERFIL LONGITUDINAL

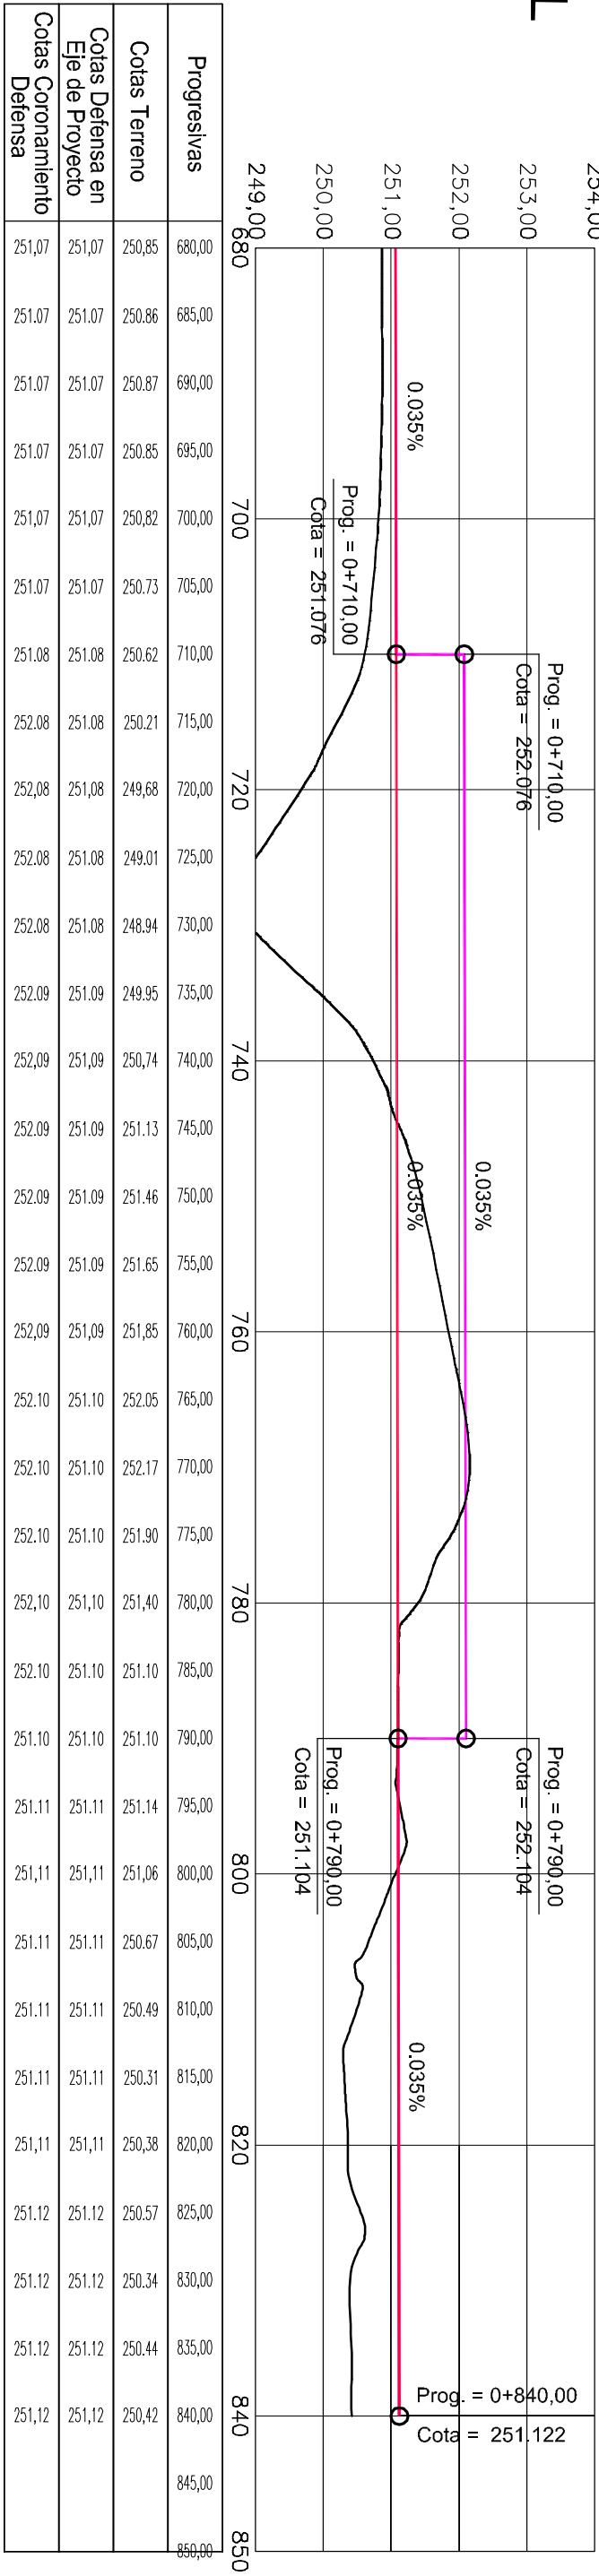

REFERENCIAS

- EJE PROYECTO
- - - POLIGONAL BASE
- Δ ANGULO DE DESVIACION
- D DISTANCIA ENTRE VERTICES
- VP1 N° VERTICES POLIGONAL
- VE1 N° PUNTOS ESPIGONES

REFERENCIAS:

- PROTECCION CON GEOCELUDAS
- PROTECCION CON GEOCELUDAS
- GEOBOLUSAS
- ESPIGONES CON GEOTUBOS
- EXCAVACION Y DEFENSA
- CURVAS DE NIVEL

PROYECTO DE DEFENSA
DE LAS MARGENES DEL RIO PILCOMAYO
MISION LA PAZ (ARGENTINA)

Plano: PL04
Progresiva 0+680 a 0+840

Escala: Indicada
Vert.: Indicada
Fecha: Julio 2012