
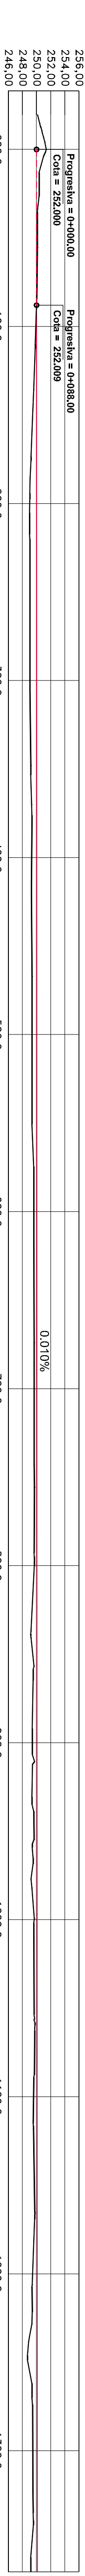



PLANIMETRÍA

TRAMO TERRAPLÉN DE DEFENSA RUTA PROVINCIAL Nº 54 - ARGENTINA

Escala 1:2.000

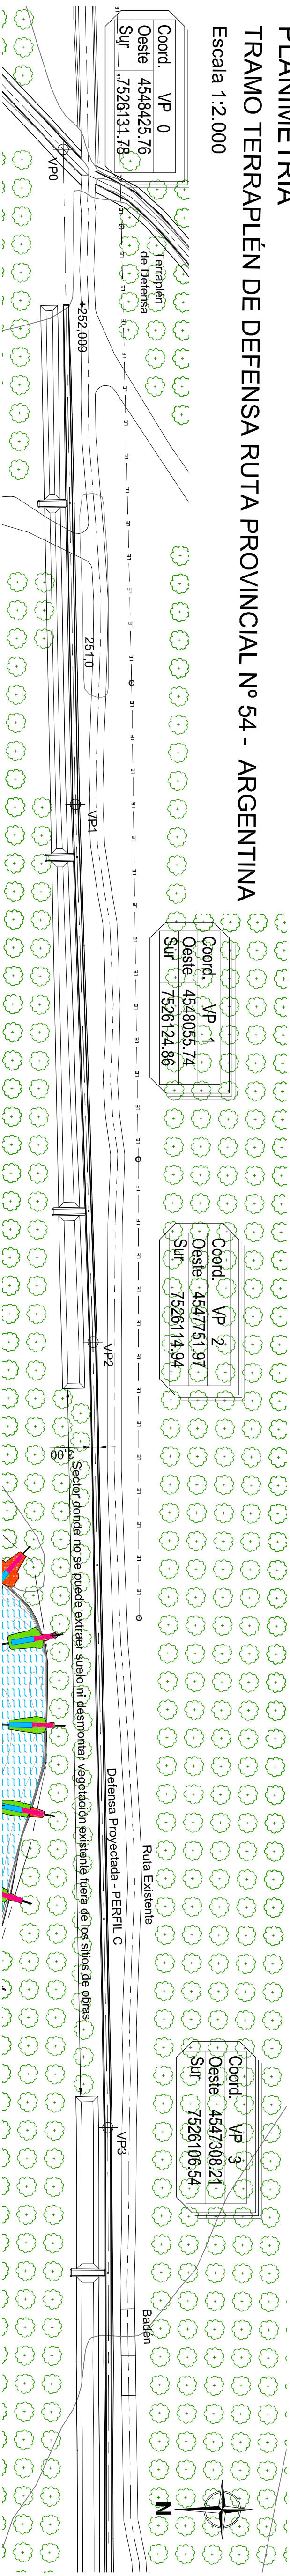


Progresivas	0000.00	0050.00	0100.00	0150.00	0200.00	0250.00	0300.00	0350.00	0400.00	0450.00	0500.00	0550.00	0600.00	0650.00	0700.00	0750.00	0800.00	0850.00	0900.00	0950.00	1000.00	1050.00	1100.00	1150.00	1200.00	1250.00	1300.00	1350.00
Cotas Terreno	253.38	252.10	251.91	251.45	251.03	251.04	251.05	251.17	251.30	251.32	251.33	251.33	251.60	251.62	251.63	251.67	251.67	251.46	251.40	251.62	251.67	251.64	251.58	251.68	251.44	250.78	251.44	251.39
Cotas Rasante	252.00	252.00	252.01	252.02	252.02	252.02	252.03	252.04	252.04	252.04	252.05	252.06	252.06	252.06	252.07	252.08	252.08	252.08	252.09	252.10	252.10	252.11	252.12	252.12	252.12	252.13	252.14	

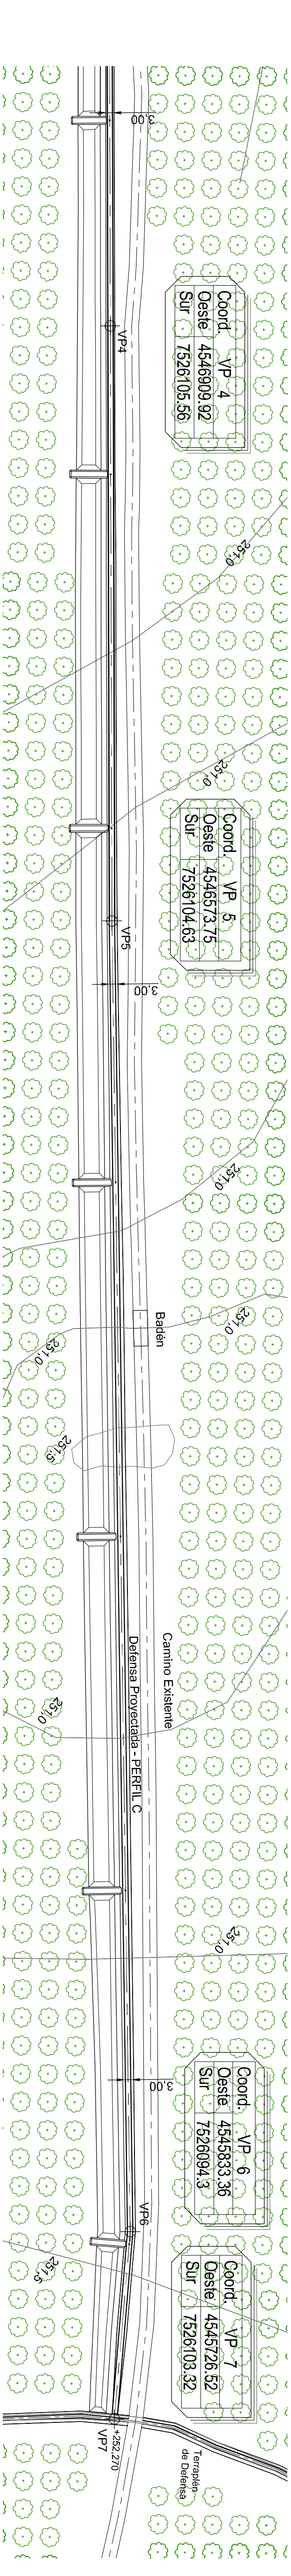

Horiz. 1:2000
Vert. 1:500

256.00	</
--------	--	--	----

REFERENCIAS

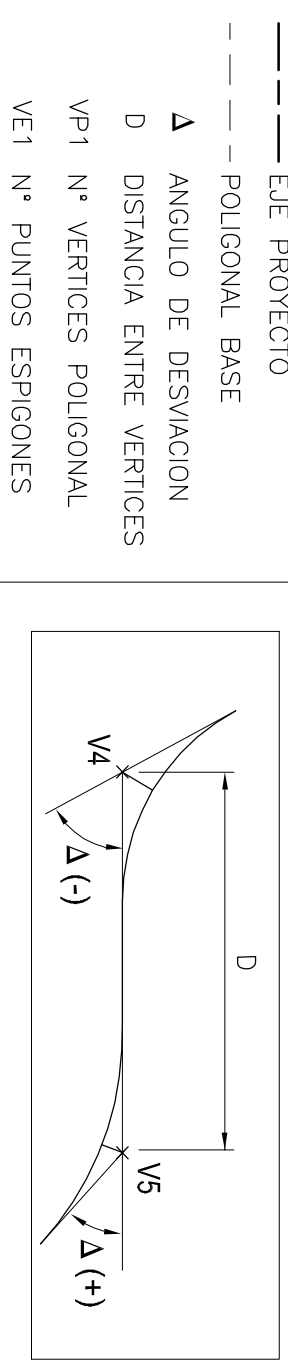


SISTEMA DE COORDENADAS

POSGAR
GAUSS KRUGER
FAJA 4

TABLA POLIGONAL DEFENSA RUTA PROVINCIAL Nº 54							
Nº VERTICES	PROGRESIVAS	POSGAR-GAUS KRUGER-FA4 WGS84		COORDENADAS GEOGRAFICAS		A	D
		OESTE	SUR	SUR	OESTE		
VP0	0.00	4548425.757	7526131.775	22° 22' 44.08" S	62° 31' 47.23" W	-	0.00
VP1	370.08	4548055.739	7526124.864	22° 22' 44.34" S	62° 32' 00.16" W	-0°48'2"	370.08
VP2	674.02	4547751.967	7526114.943	22° 22' 44.69" S	62° 32' 10.78" W	0°47'9"	303.93
VP3	1117.86	4547308.205	7526106.541	22° 22' 45.01" S	62° 32' 26.29" W	0°56'37"	443.84
VP4	1516.14	4546909.919	7526105.560	22° 22' 45.08" S	62° 32' 40.21" W	-0°10'4"	398.29
VP5	1852.32	4546573.749	7526104.628	22° 22' 45.14" S	62° 32' 51.96" W	-0°38'24"	336.17
VP6	2592.78	4545833.360	7526094.304	22° 22' 45.55" S	62° 33' 17.84" W	5°37'18"	740.46
VP7	2700.00	4545726.521	7526103.318	22° 22' 45.27" S	62° 33' 21.58" W	-	107.22

REFERENCIAS:

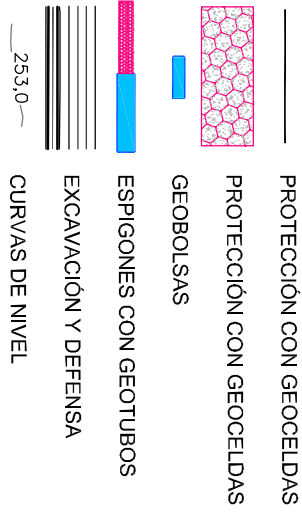

PROYECTO DE DEFENSA
DE LAS MARGENES DEL RIO PILCOMAYO
MISION L.P.421 (ARGENTINA)

Comitente: Combián Trifuncional para el desarrollo de la Cuenca del Rio Pilcomayo

Profesional: Ing. Eduardo Barbagelata

Piano: PL07

Progresiva 0+000 a 2+700

Escala: Horiz.: Indicada
Vert.: Indicada

Fecha: Julio 2012