

1

2

3


4

1

2

3

4

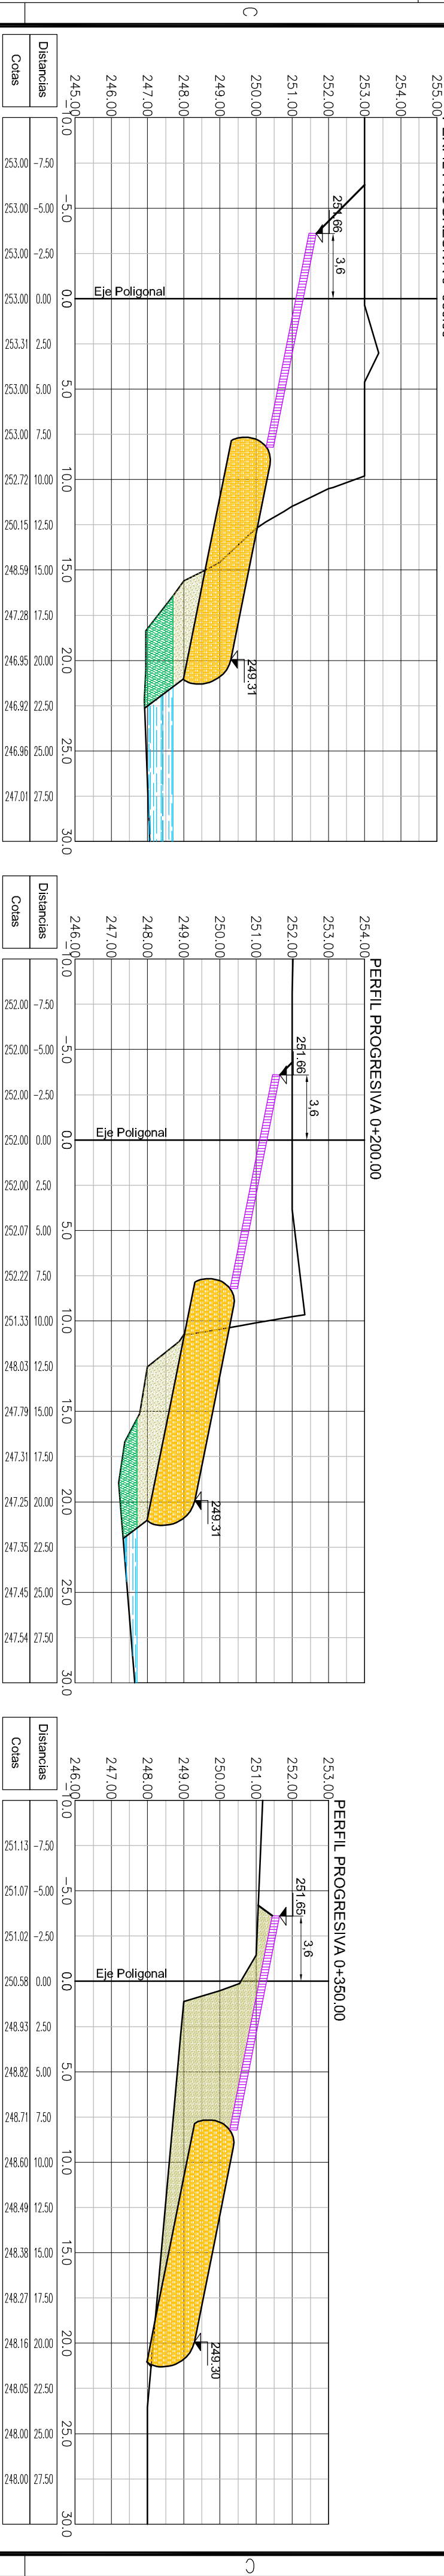

1

2

3


4

1

2

3

4

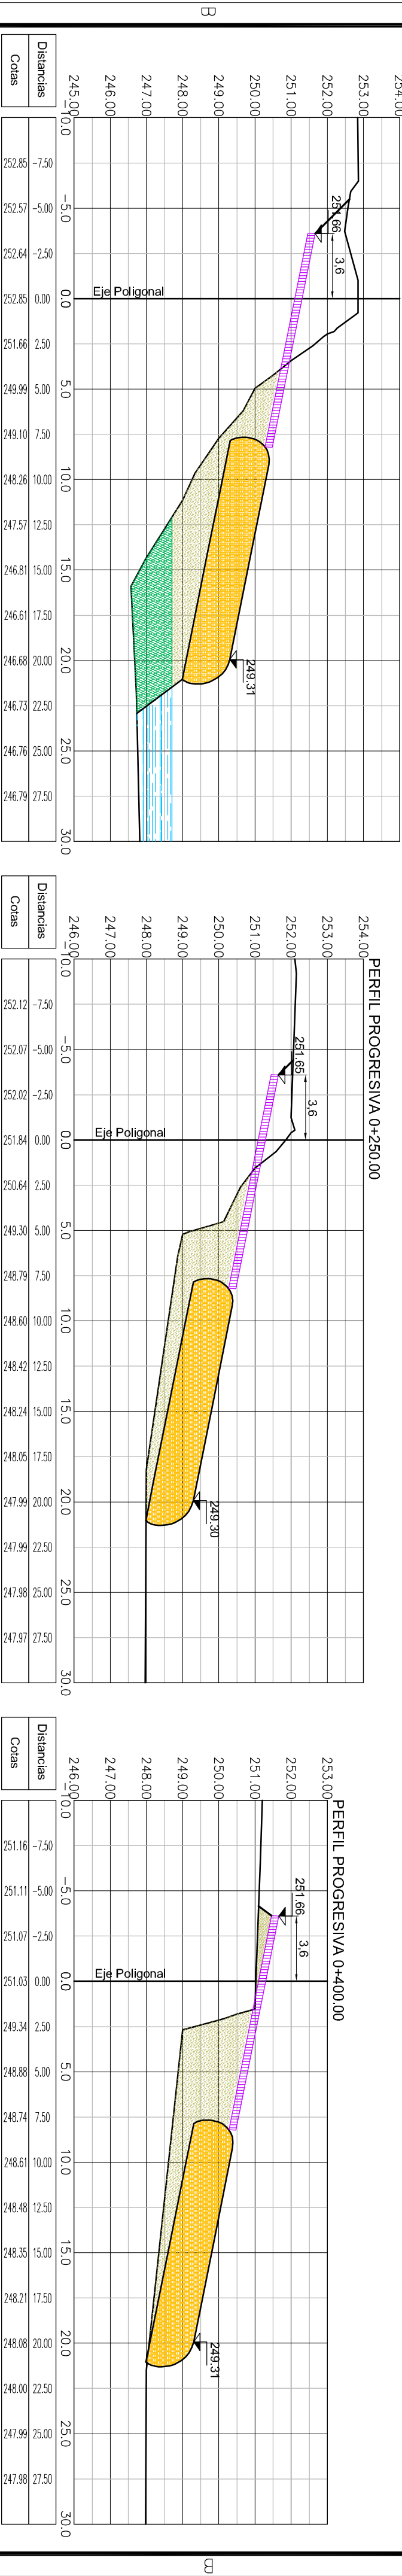

1

2

3


4

1

2

3

4

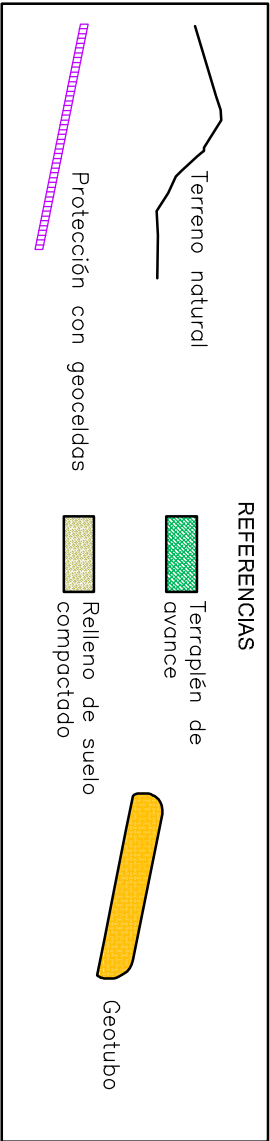

PROYECTO DE DEFENSA
DE LAS MÁRGENES DEL RÍO PILCOMAYO
MISIÓN LA PAZ (ARGENTINA)

Comitente: Comisión Trinitacional para el desarrollo de la Cuenca del Río Pilcomayo		Profesional: Ing. Eduardo Bartogelata	
Plano: PTR08	Perfiles espigones zona meandros Progresivas 0+000.00 a 0+400.00	Escala: Horiz.: 1:250 Vert.: 1:125	Fecha: Julio 2012