

1

2

3


4

1

2

3

4

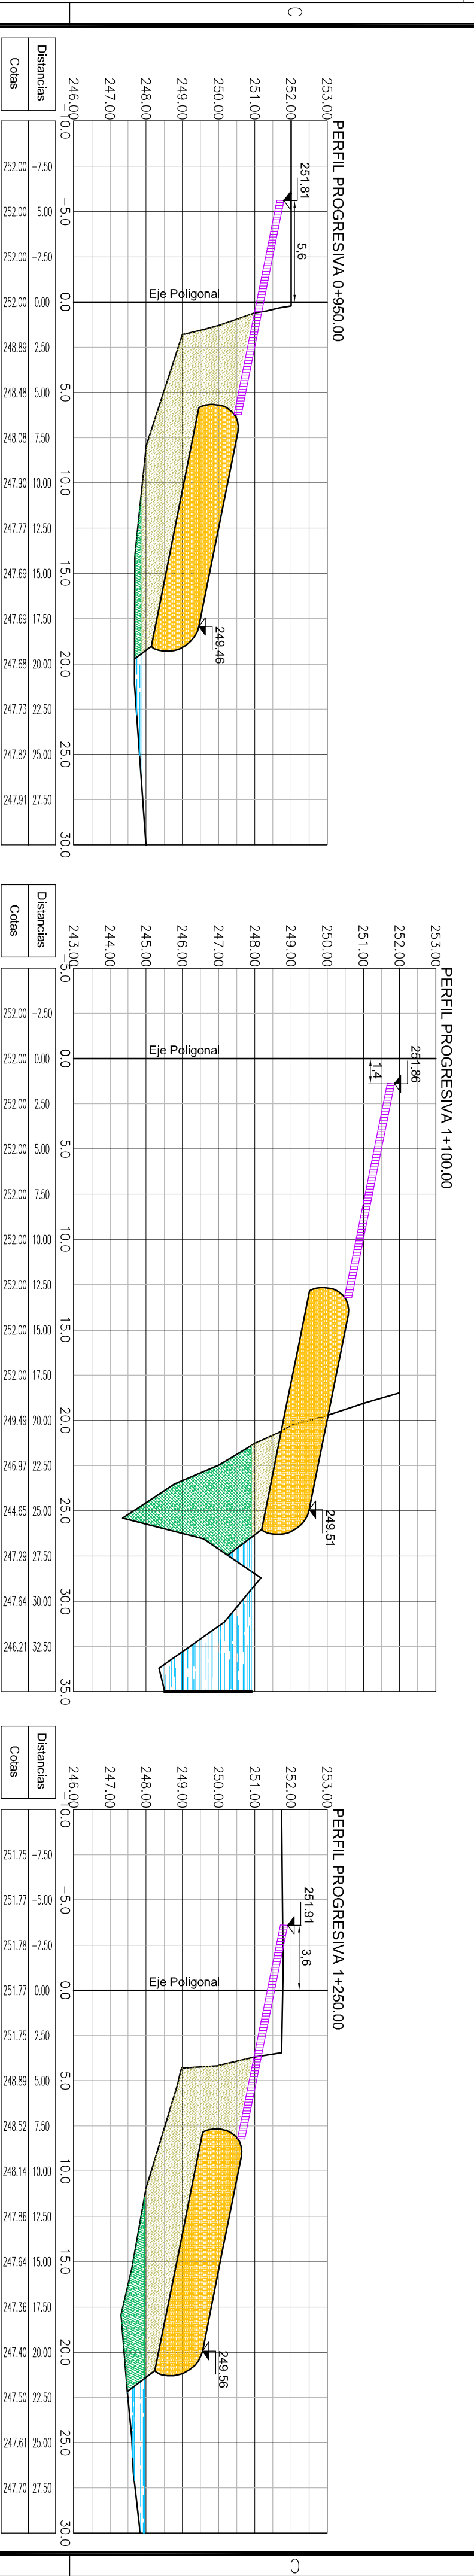

1

2

3


4

1

2

3

4

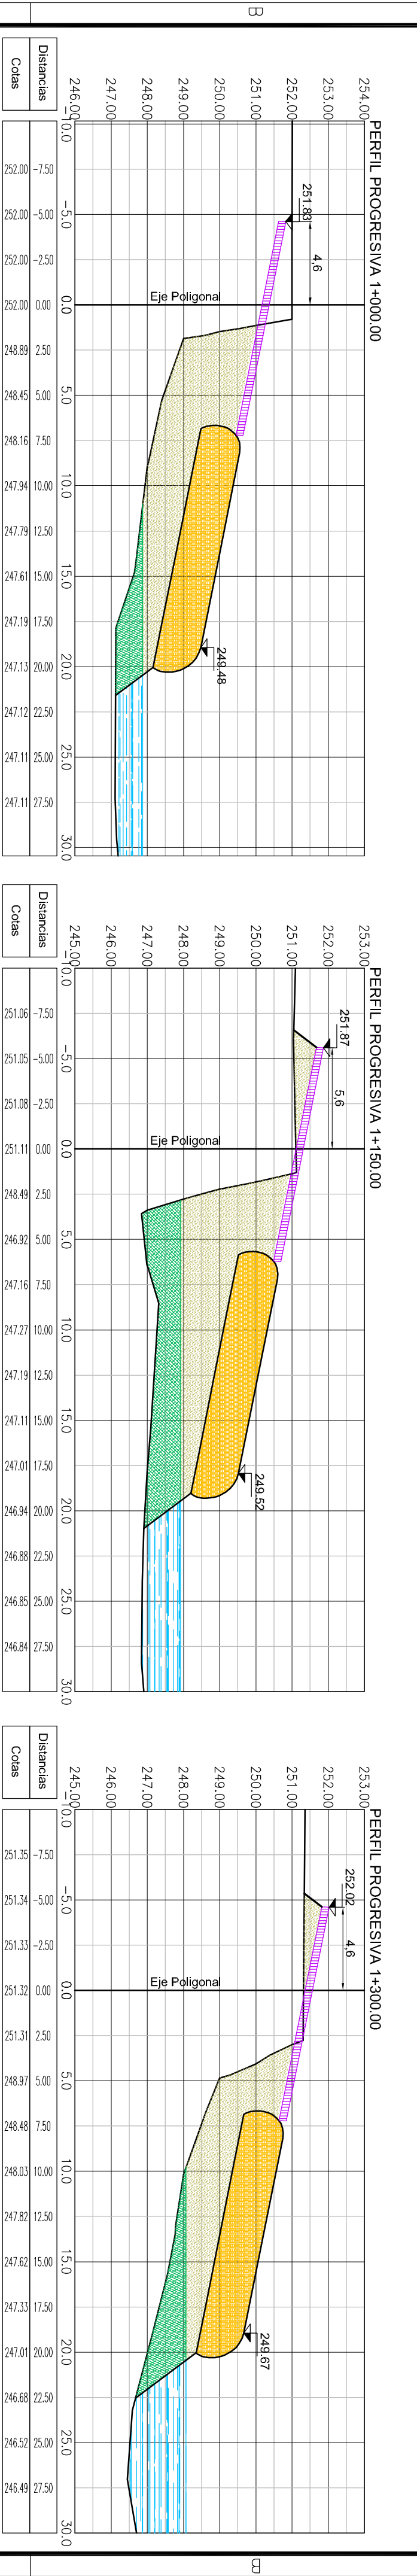

1

2

3


4


1

2

3

4

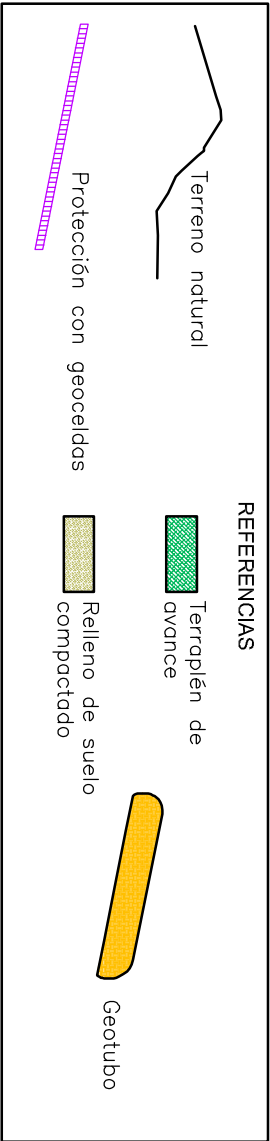

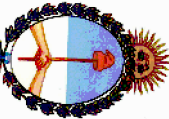

PROYECTO DE DEFENSA
DELAS MÁRGENES DEL RÍO PILCOMAYO
MISIÓN LA PAZ (ARGENTINA)

Comitente: Comisión Trinitacional para el desarrollo de la Cuenca del Río Pilcomayo

Profesional: Ing. Eduardo Barbagelata

Plano: PTR10

Perfiles espigones zona meandros
Progresivas 0+900.00 a 1+300.00

Escala:
Horiz.: 1:250
Vert.: 1:125

Fecha:
Julio 2012