

REPLANTEO EJE DEFENSA

MARGEN PARAGUAYA

TRAMO RECTO AGUAS ARRIBA DEL PUENTE INTERNACIONAL Y ESTRIBO

Escala 1:500

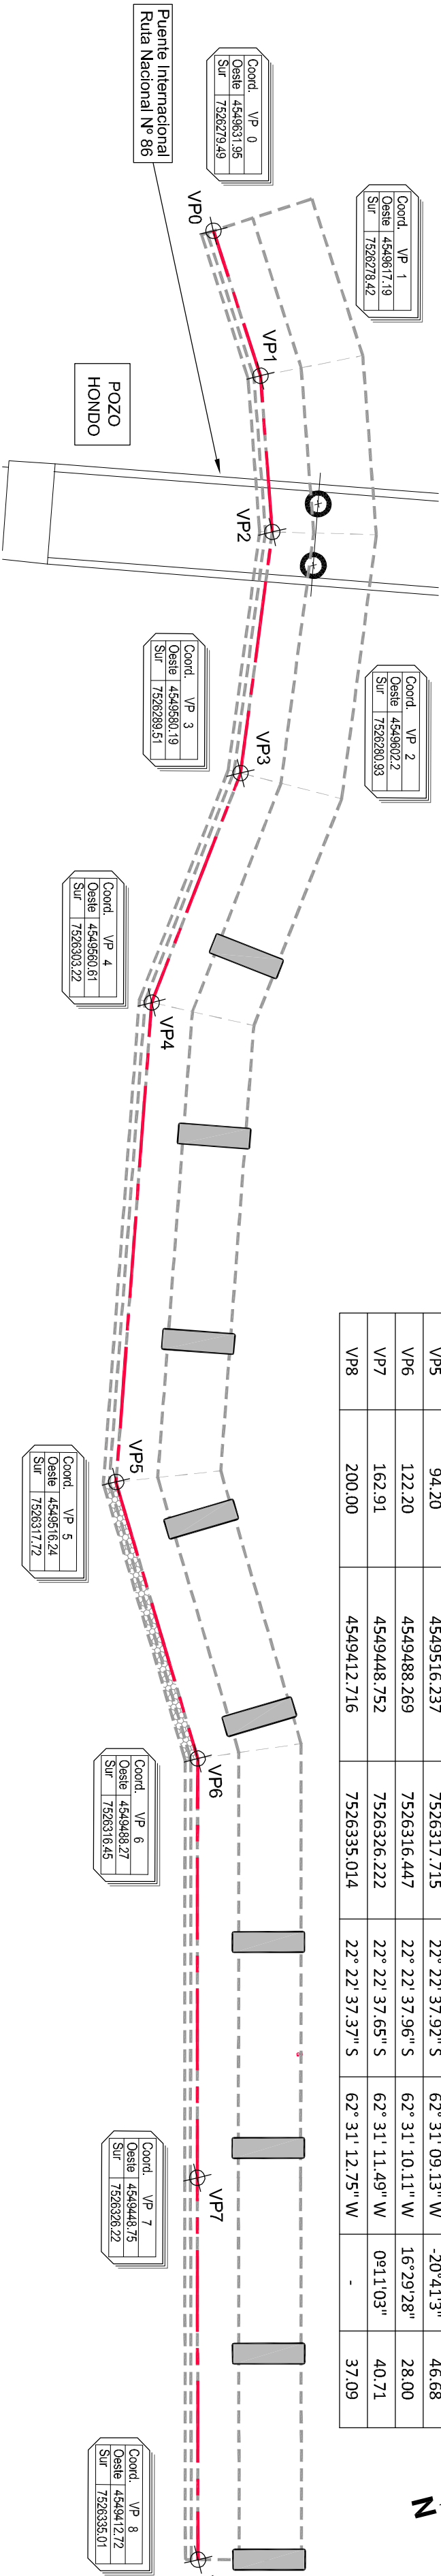



TABLA POLIGONAL DEFENSA DE MARGEN						
Nº VÉRTICES	PROGRESIVAS	POSGAR-GAUSS KRUGER-F4 WGS84		COORDENADAS GEOGRÁFICAS		D
		OESTE	SUR	SUR	OESTE	
VP0	-30.00	4549631.948	7526279.485	22° 22' 39.15" S	62° 31' 05.08" W	0.00
VP1	-15.20	4549617.185	7526278.419	22° 22' 39.19" S	62° 31' 05.60" W	14.80
VP2	0.00	4549602.195	7526280.929	22° 22' 39.11" S	62° 31' 06.12" W	15.20
VP3	23.62	4549580.193	7526289.511	22° 22' 38.83" S	62° 31' 06.89" W	23.62
VP4	47.52	4549560.613	7526303.22	22° 22' 38.39" S	62° 31' 07.58" W	23.90
VP5	94.20	4549516.237	7526317.715	22° 22' 37.92" S	62° 31' 09.13" W	46.68
VP6	122.20	4549488.269	7526316.447	22° 22' 37.96" S	62° 31' 10.11" W	28.00
VP7	162.91	4549448.752	7526326.222	22° 22' 37.65" S	62° 31' 11.49" W	40.71
VP8	200.00	4549412.716	7526335.014	22° 22' 37.37" S	62° 31' 12.75" W	37.09

PLANIMETRÍA DE PROYECTO


MARGEN PARAGUAYA

TRAMO RECTO AGUAS ARRIBA DEL PUENTE INTERNACIONAL Y ESTRIBO

Escala 1:500

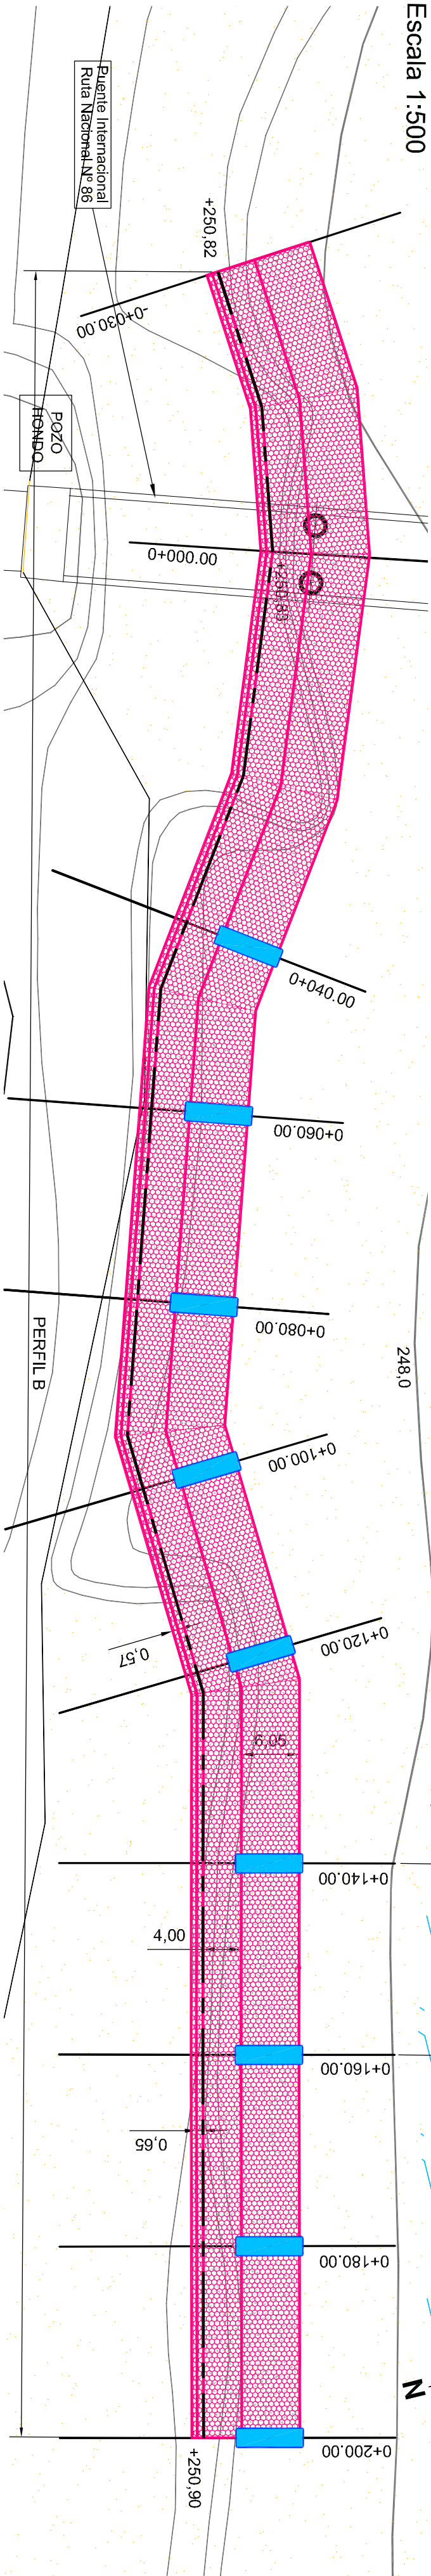


PERFIL LONGITUDINAL

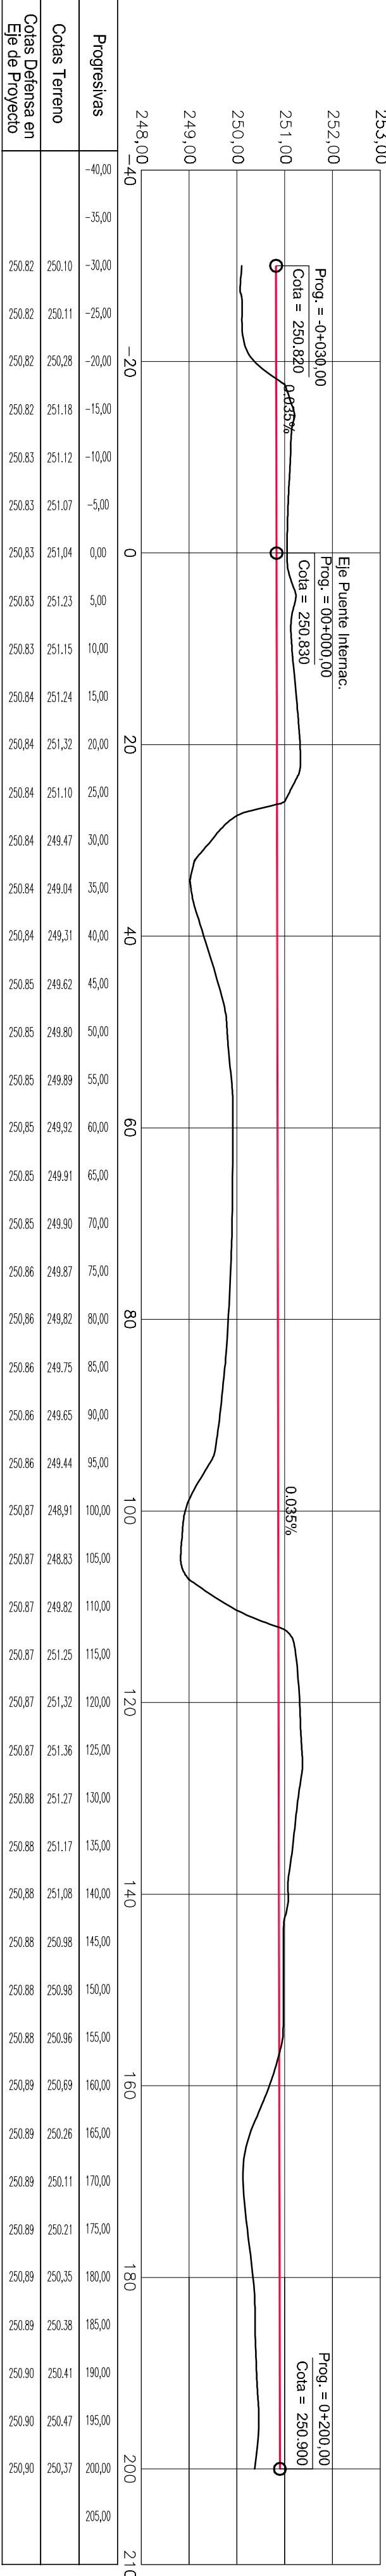

REFERENCIAS

- EJE PROYECTO
- - - POLIGONAL BASE
- Δ ANGULO DE DESVIACION
- D DISTANCIA ENTRE VERTICES
- VP1 N° VERTICES POLIGONAL
- VE1 N° PUNTOS ESPIGONES

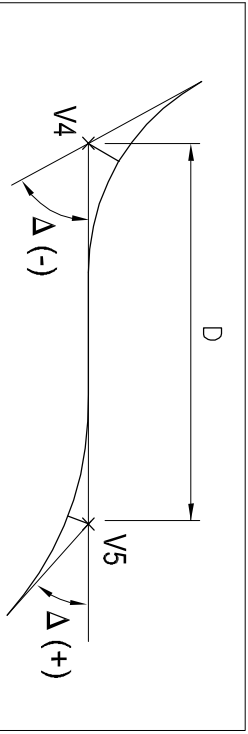

SISTEMA DE COORDENADAS

POSGAR
GAUSS
KRUGER
FAJA 4

REFERENCIAS:

- PROTECCION CON GEOCELAS
- PROTECCION CON GEOCELAS
- GEOBOLAS
- ESPIGONES CON GEOTUBOS
- CURVAS DE NIVEL



PROYECTO DE DEFENSA
DE LAS MARGENES DEL RIO PILCOMAYO
POZO HONDO (PARAGUAY)

Comitente: Comisión Trinacional para el desarrollo de la Cuenca del Río Pilcomayo	Profesional: Ing. Eduardo Bartolagata
Plano: PL01	Progresiva -0+030 a 0+200
Escala: Horiz.: Indicada	Vert.: Indicada
Fecha: Julio 2012	