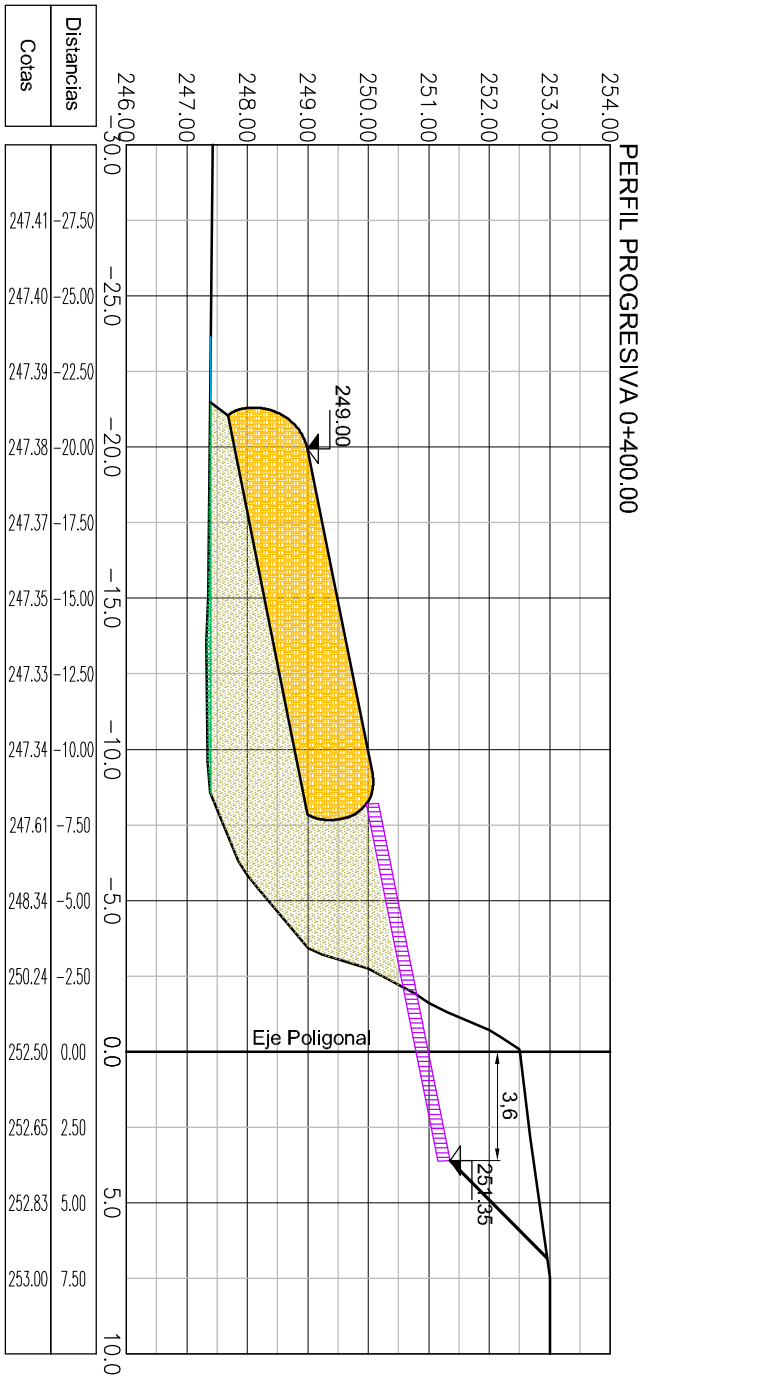
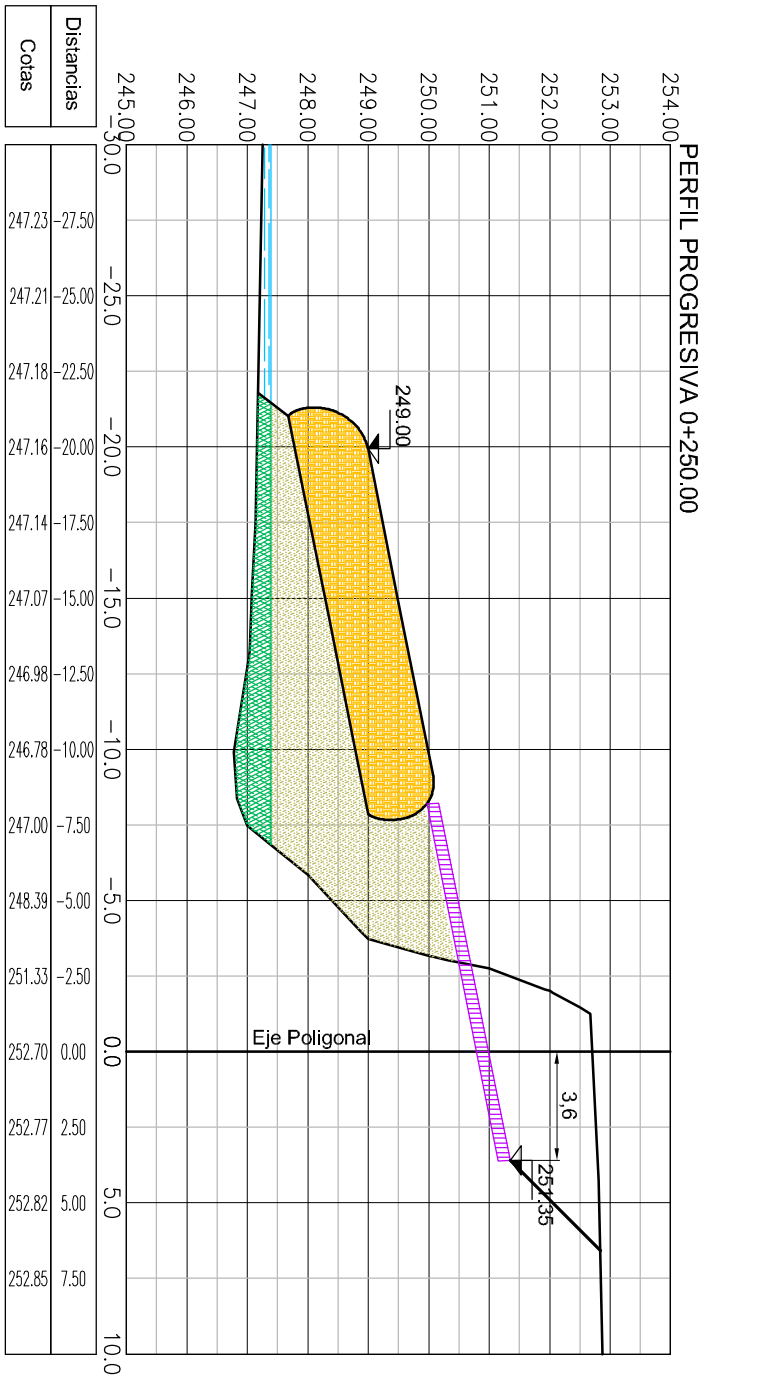
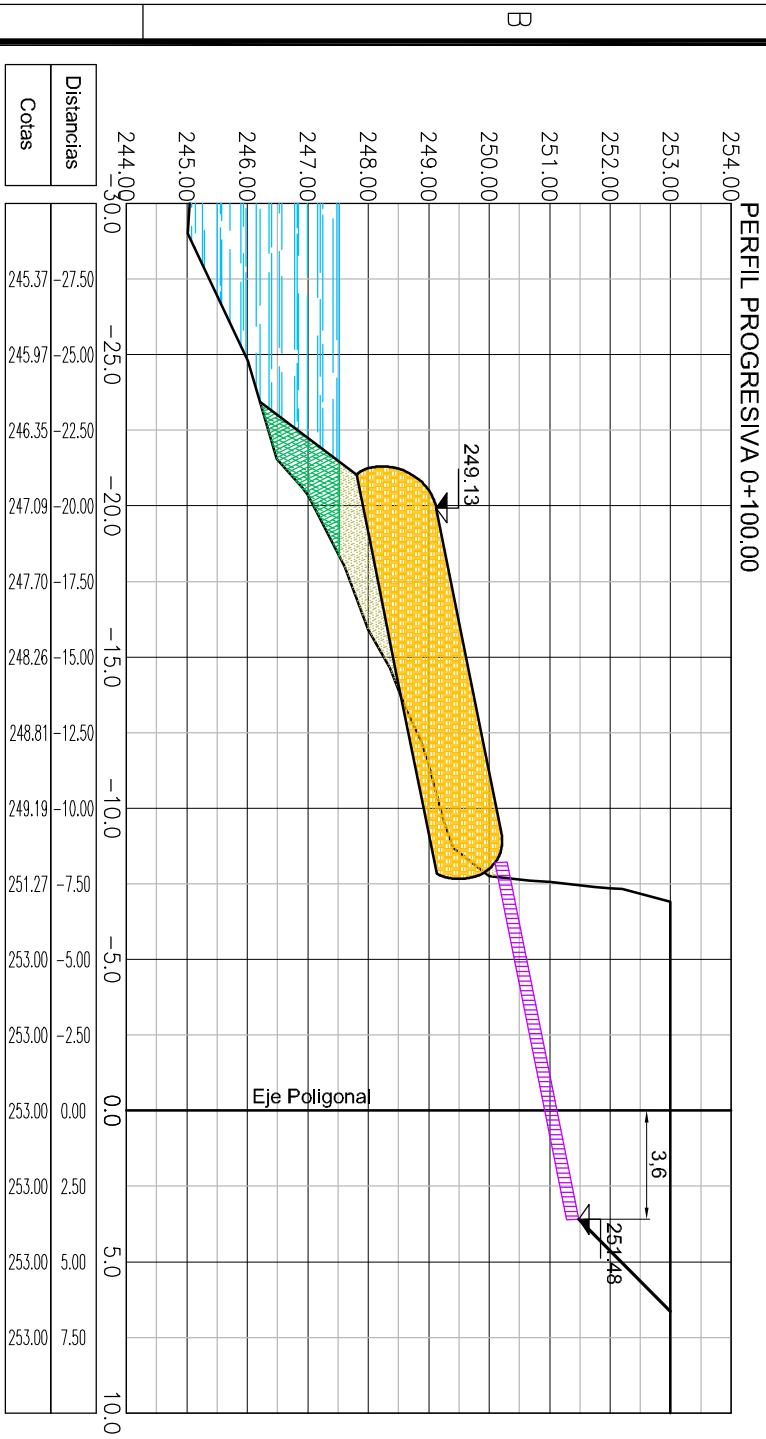
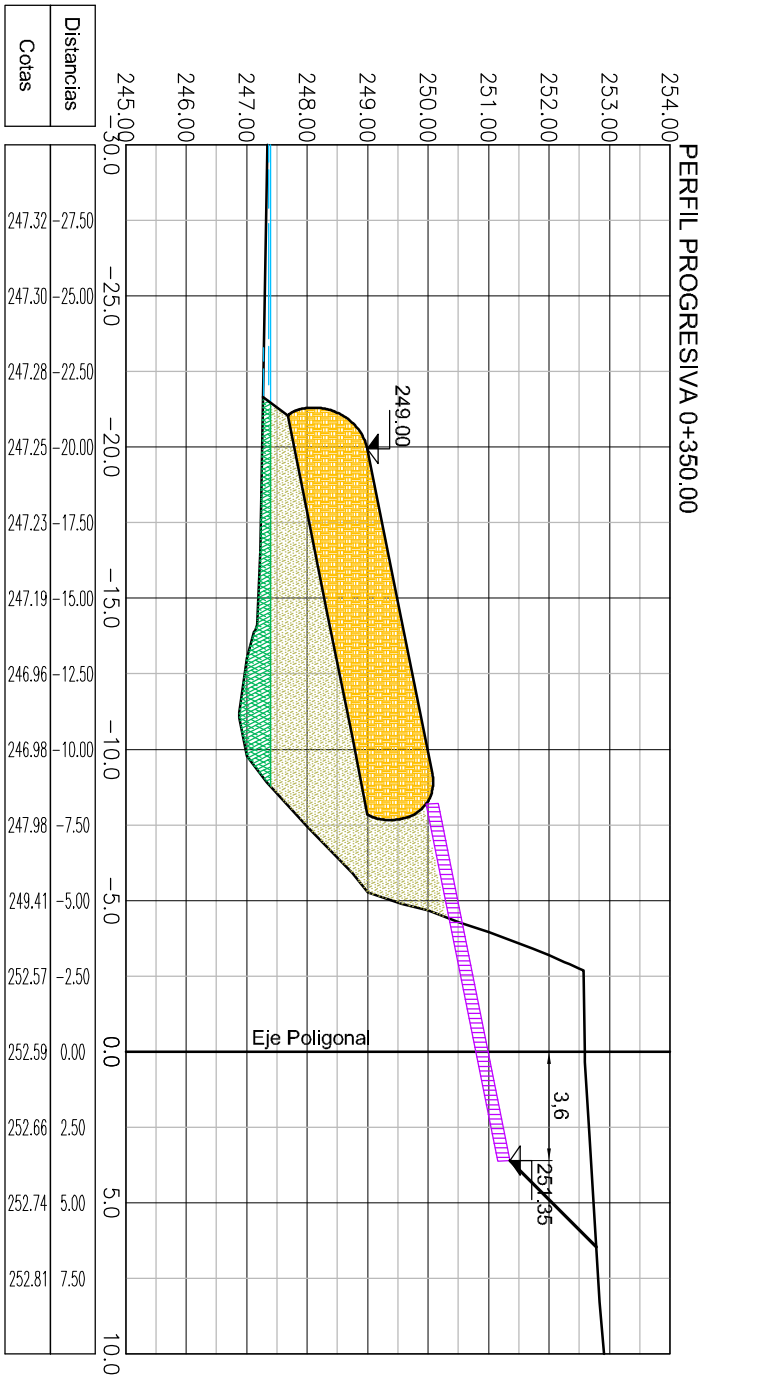
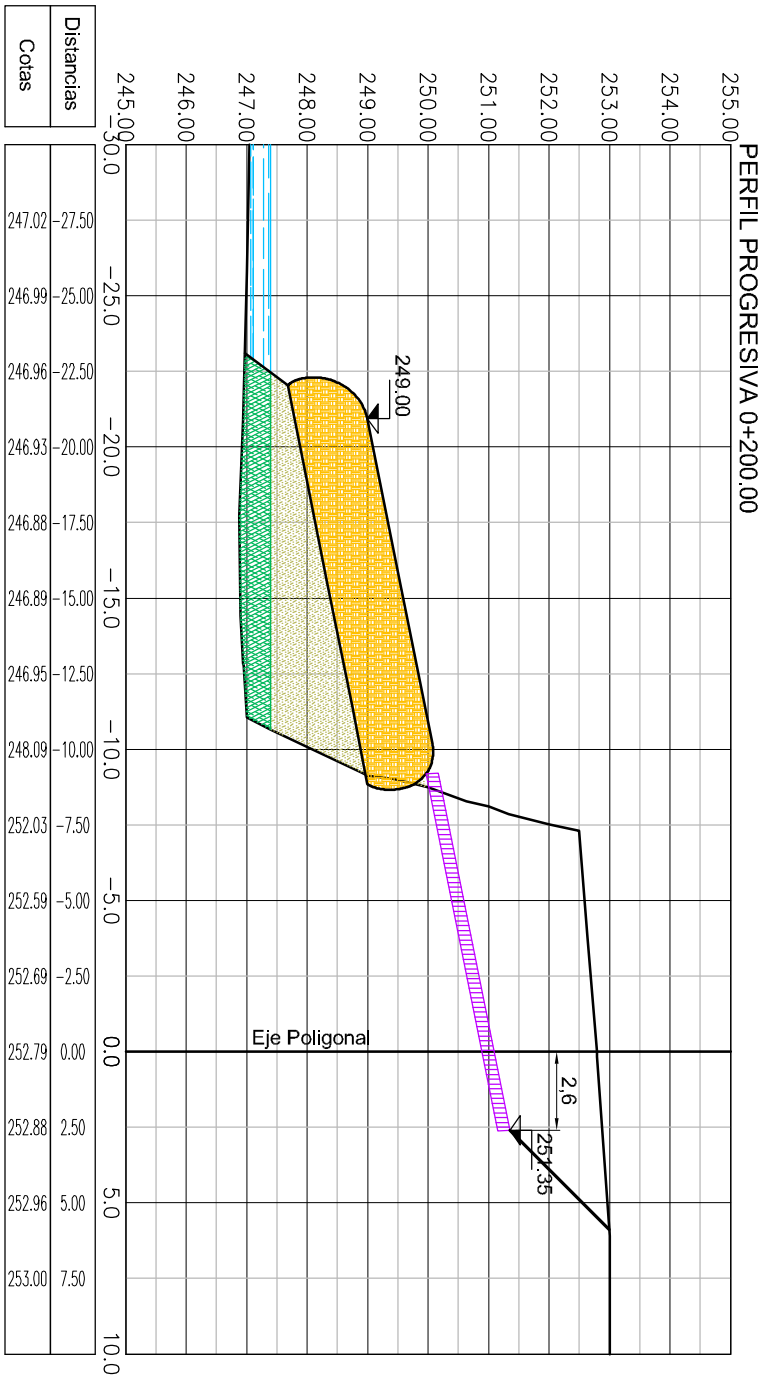
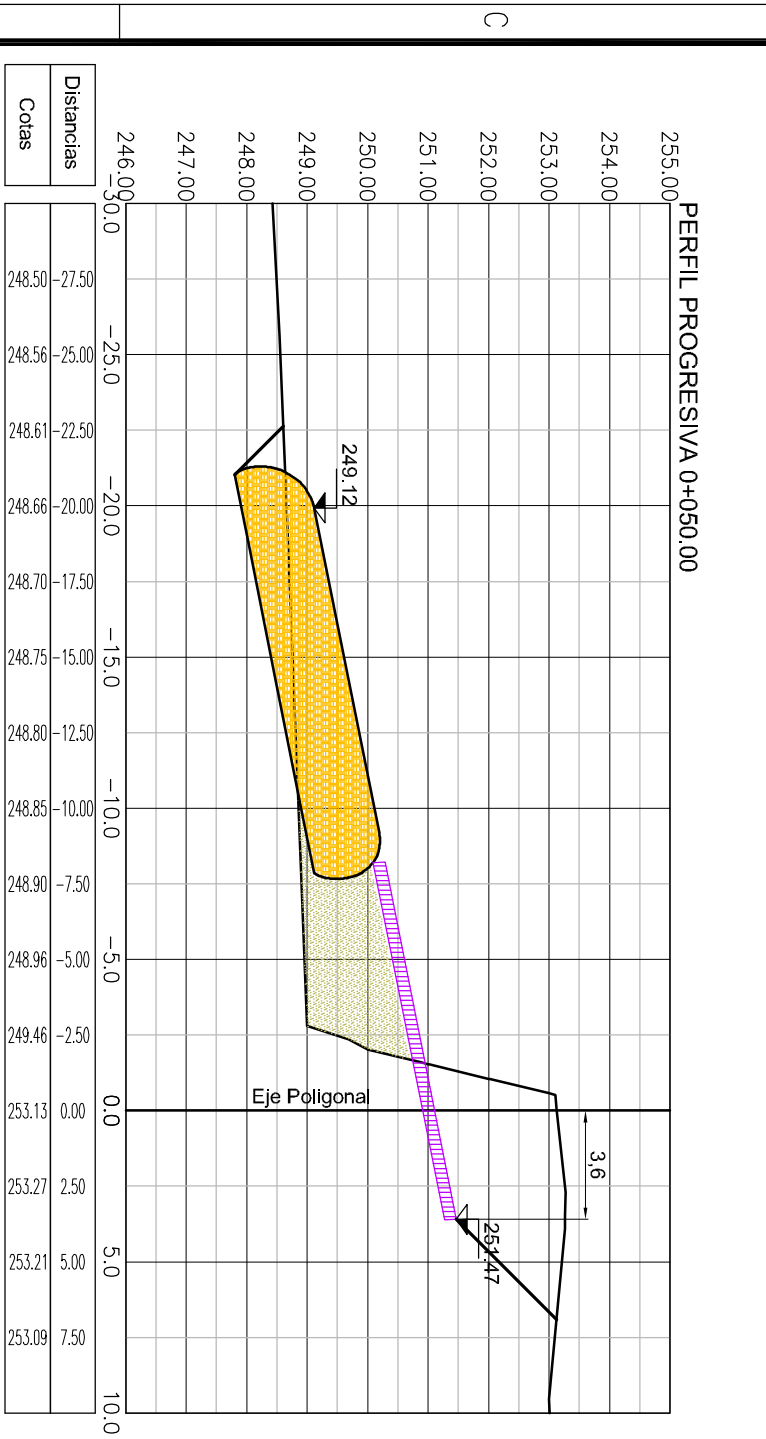
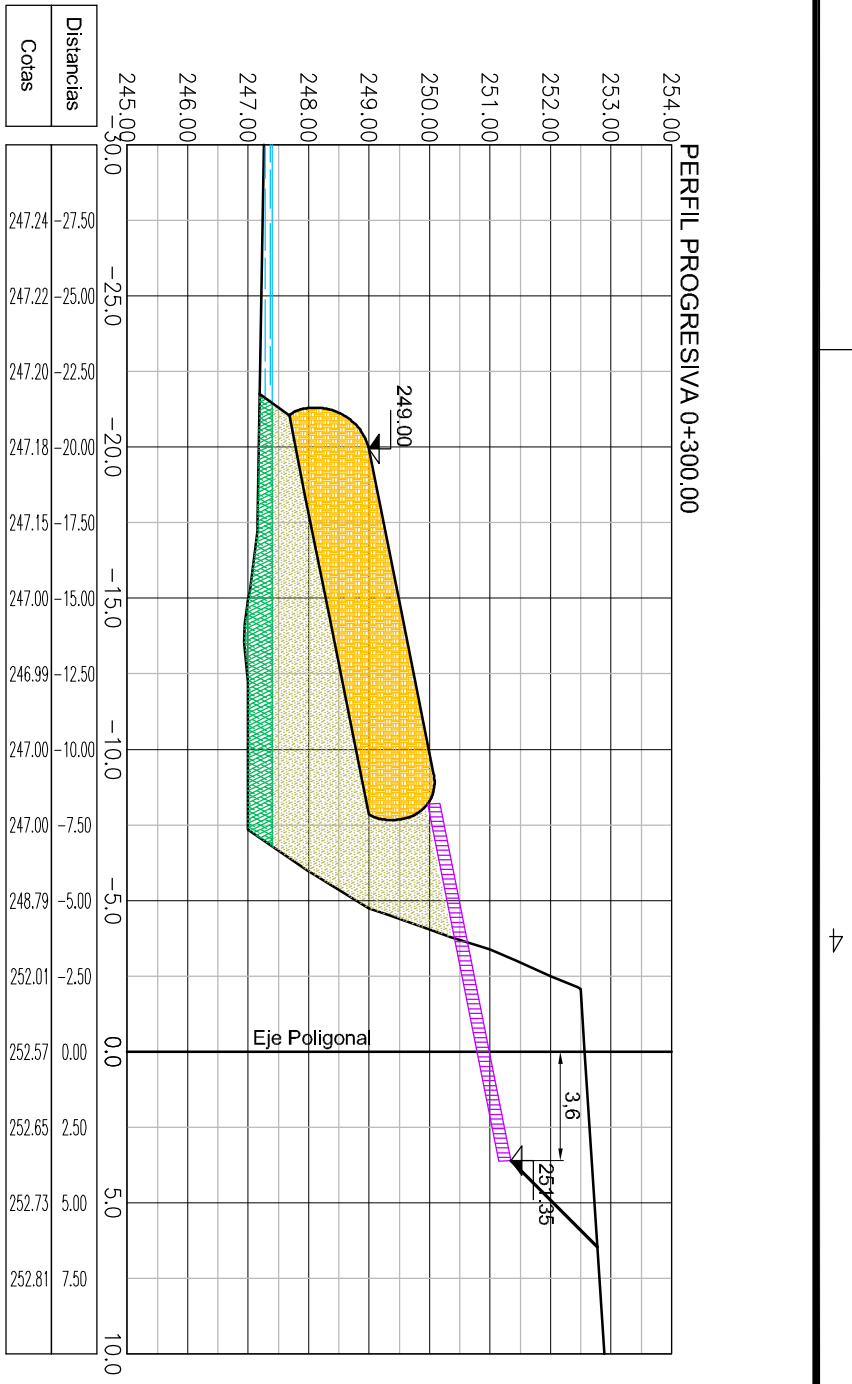
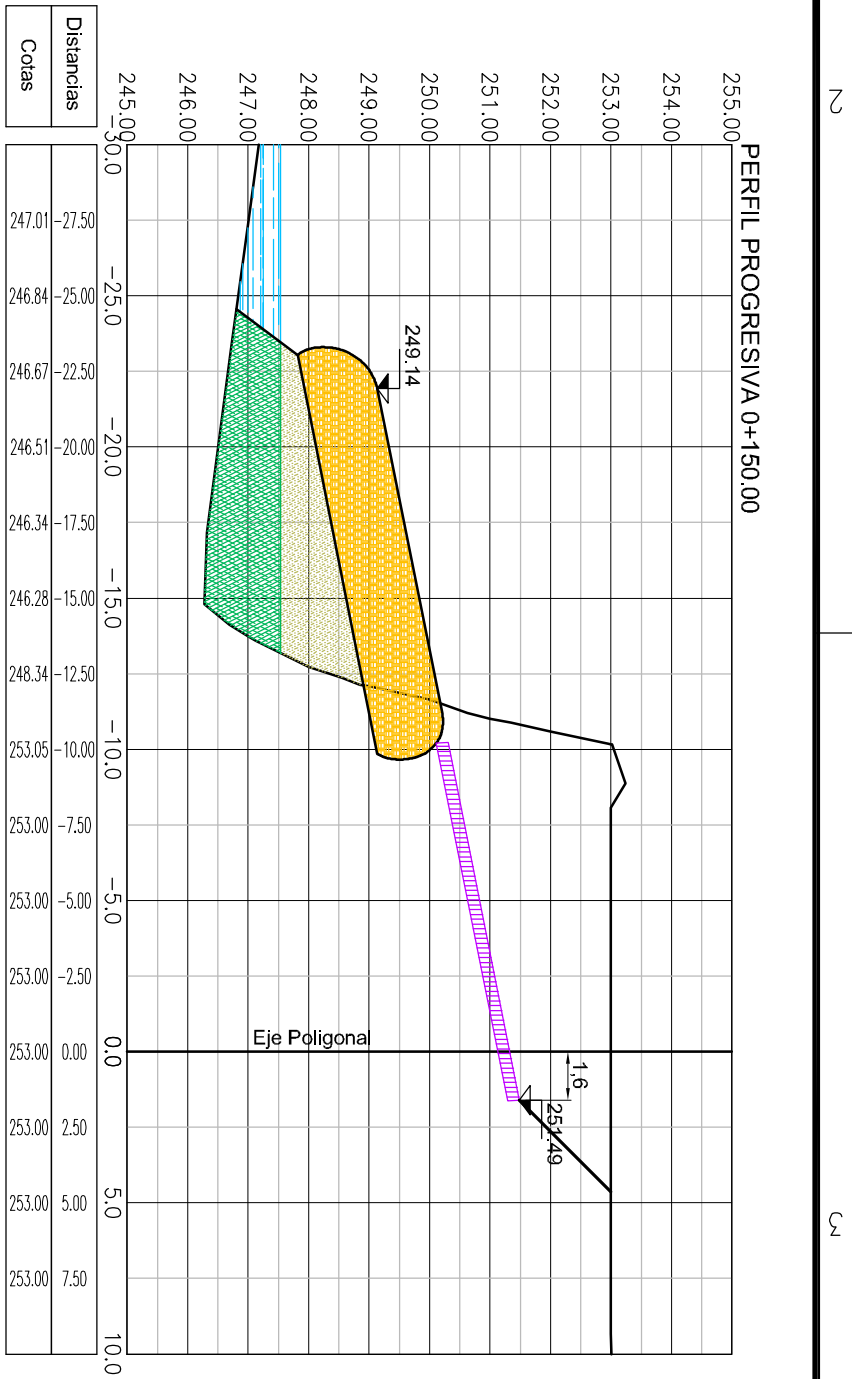
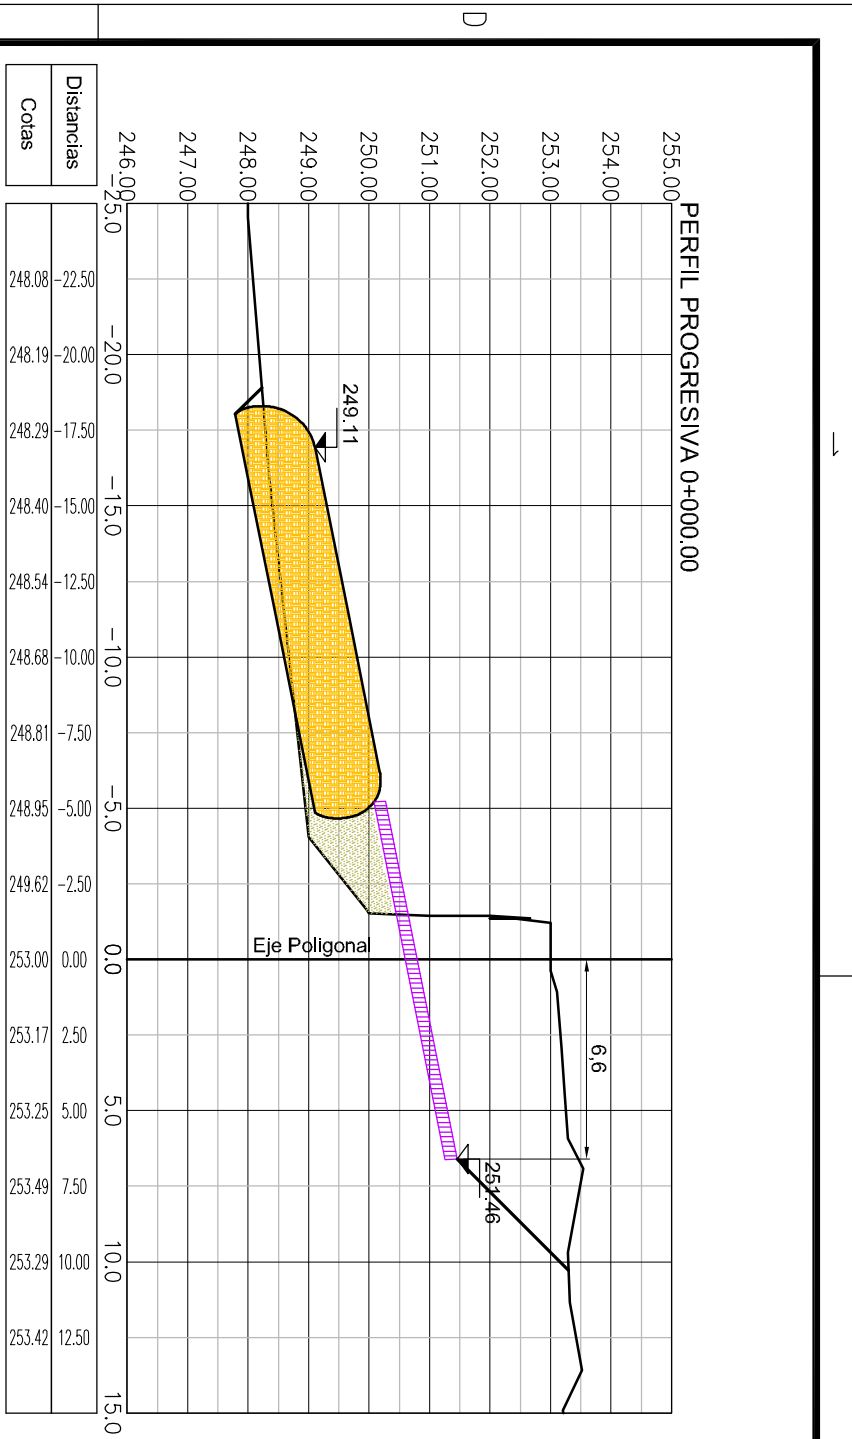


PROYECTO DE DEFENSA
DE LAS MÁRGENES DEL RÍO PILCOMAYO
POZO HONDO (PARAGUAY)

Comitente: Comisión Trinitacional para el desarrollo de la Cuenca del Río Pilcomayo

Profesional: Ing. Eduardo Barbagelata

Plano: PTR03

Perfiles espigones zona meandros

Progresivas 0+000.00 a 0+400.00

Escala: Horiz.: 1:250 Vert.: 1:125

Fecha: Julio 2012