


PLANIMETRÍA GENERAL

Escala 1:7.500

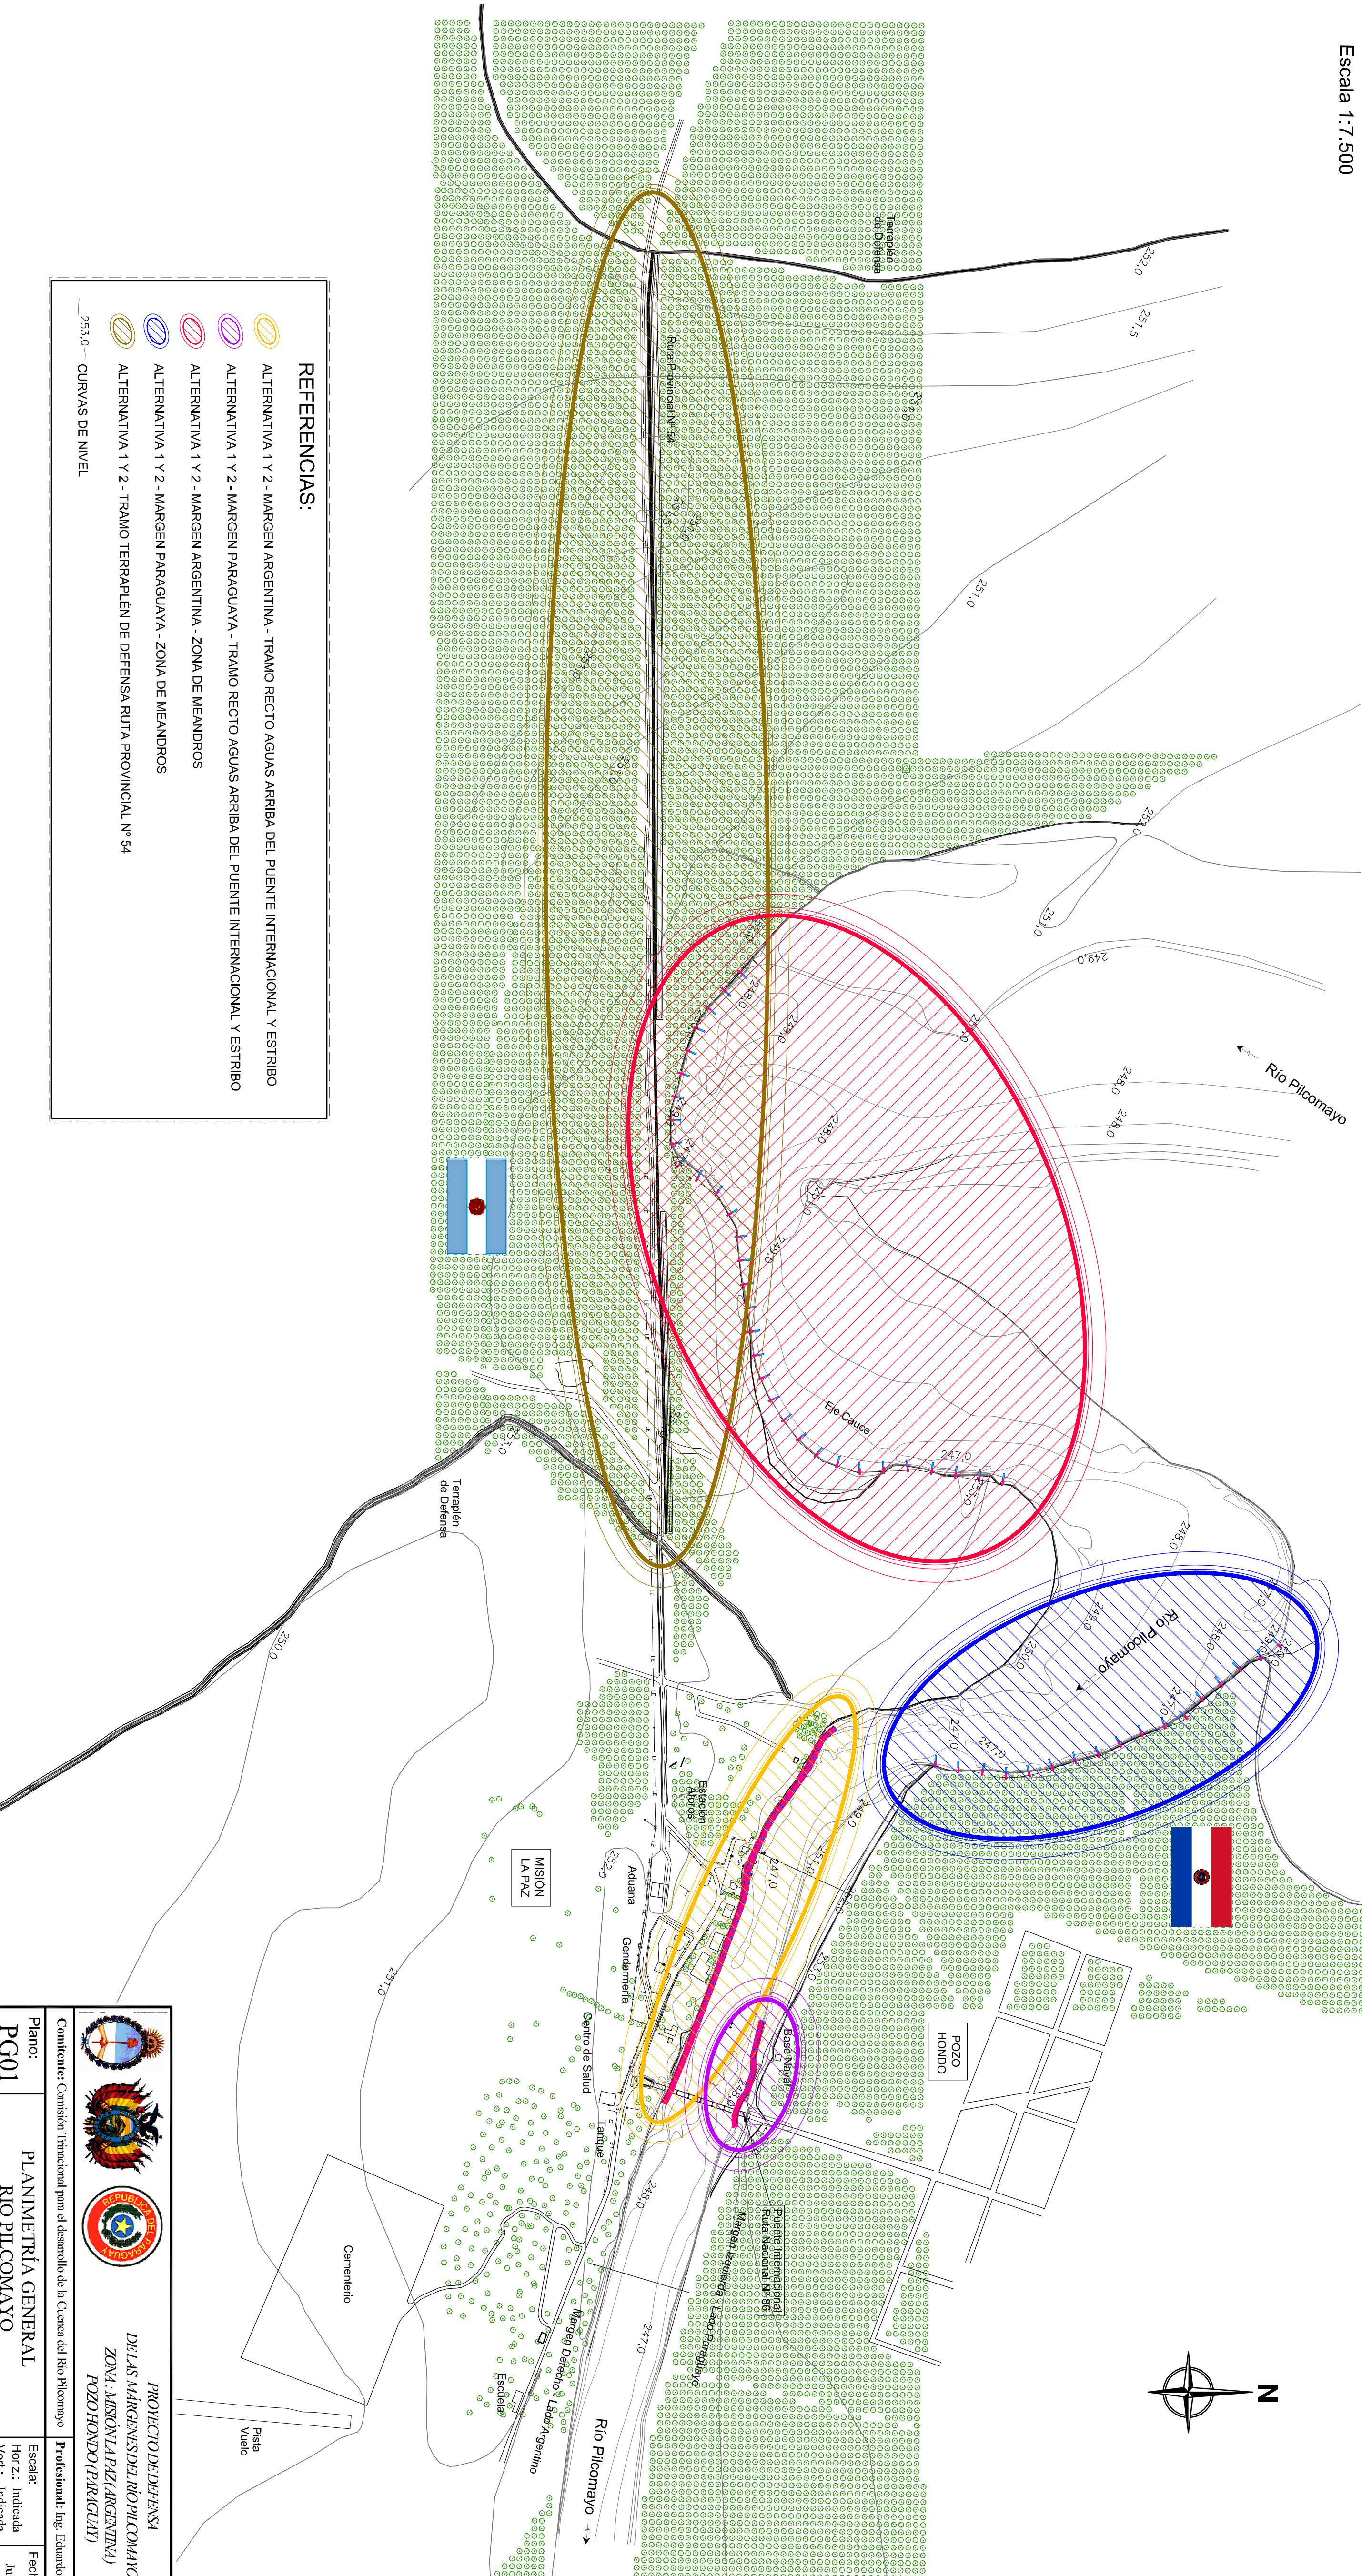

REFERENCIAS:

- ALTERNATIVA 1 Y 2 - MARGEN ARGENTINA - TRAMO RECTO AGUAS ARRIBA DEL PUENTE INTERNACIONAL Y ESTRIBO
- ALTERNATIVA 1 Y 2 - MARGEN PARAGUAYA - TRAMO RECTO AGUAS ARRIBA DEL PUENTE INTERNACIONAL Y ESTRIBO
- ALTERNATIVA 1 Y 2 - MARGEN ARGENTINA - ZONA DE MEANDROS
- ALTERNATIVA 1 Y 2 - MARGEN PARAGUAYA - ZONA DE MEANDROS
- ALTERNATIVA 1 Y 2 - TRAMO TERRAPLÉN DE DEFENSA RUTA PROVINCIAL N° 54
- 253,0 — CURVAS DE NIVEL



PROYECTO DE DEFENSA
DE LAS MARGENES DEL RIO PILCOMAYO
ZONA: MISIÓN LA PAZ (ARGENTINA)
POZO HONDO (PARAGUAY)

Comitente: Comisión Trifuncional para el desarrollo de la Cuenca del Río Pilcomayo		Profesional: Ing. Eduardo Barbagelata	
Plano: PG01	PLANIMETRÍA GENERAL RIO PILCOMAYO	Escala: Horiz.: Inducida Vert.: Inducida	Fecha: Julio 2012