


PLANIMETRÍA GENERAL
Escala 1:5.000

PLANIMETRÍA SECTOR DE OBRA
Escala 1:2.500

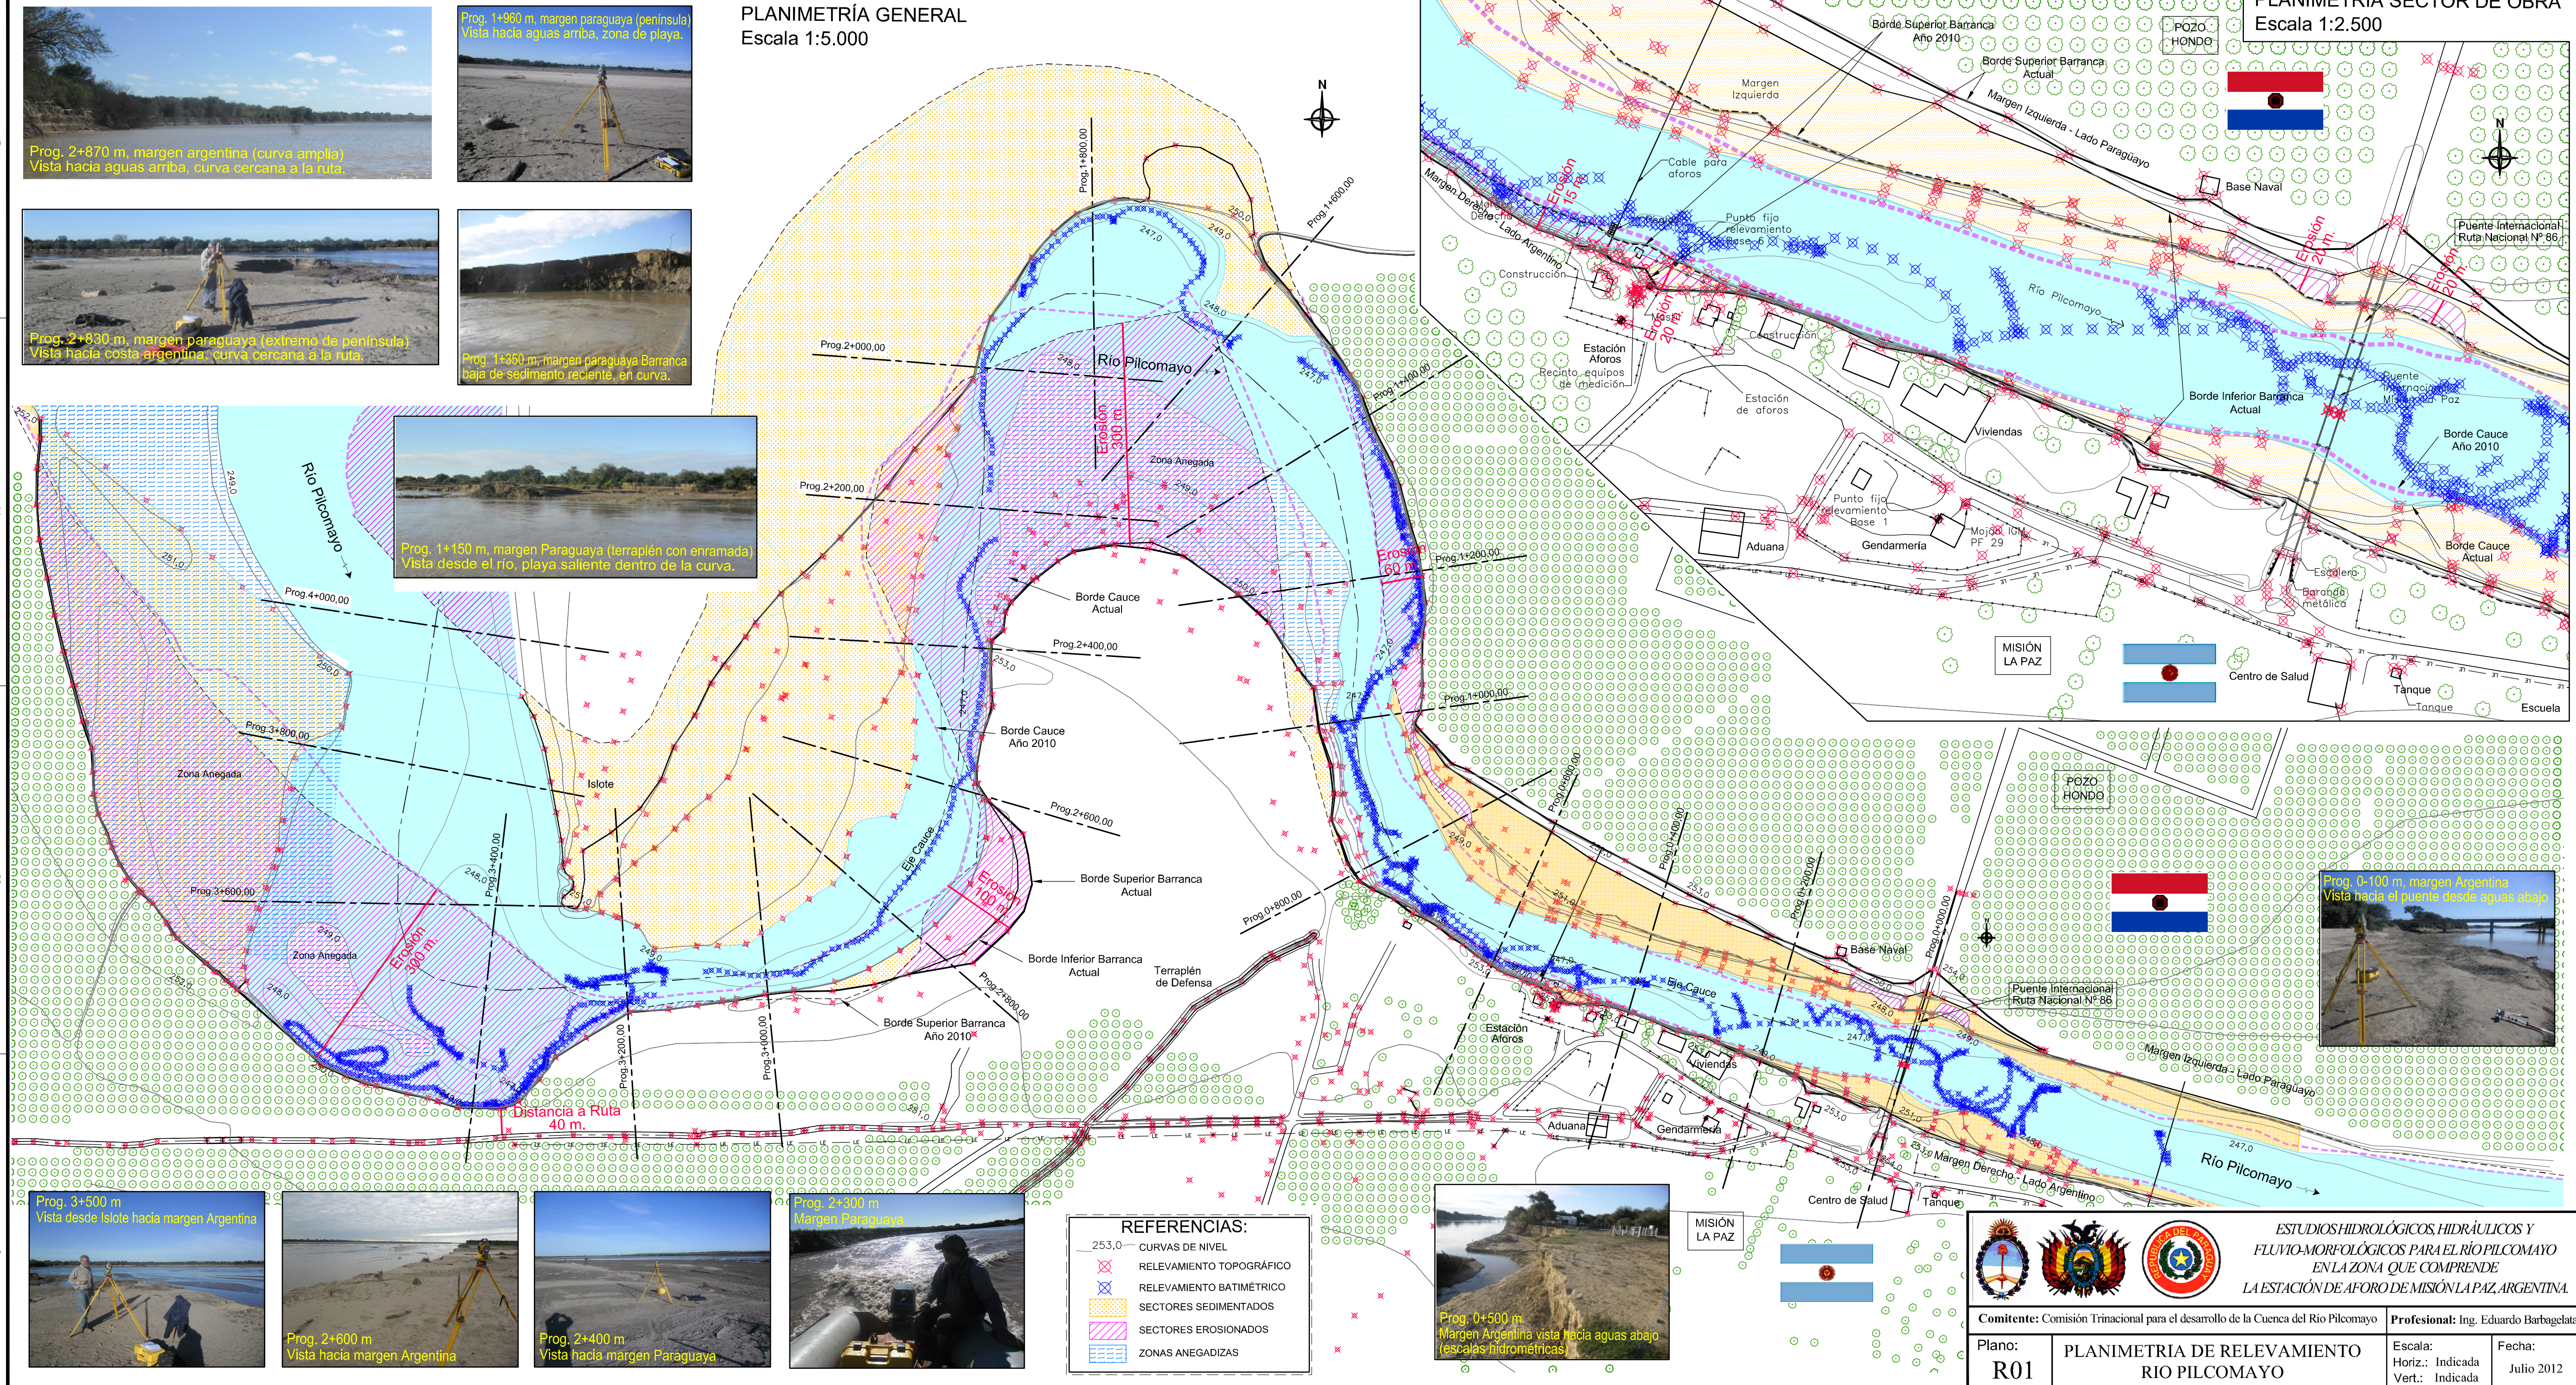

- REFERENCIAS:
- 253,0 — CURVAS DE NIVEL
 - ⊗ RELEVAMIENTO TOPOGRÁFICO
 - ⊗ RELEVAMIENTO BATIMÉTRICO
 - SECTORES SEDIMENTADOS
 - SECTORES EROSIONADOS
 - ZONAS ANEGADIZAS



ESTUDIOS HIDROLÓGICOS, HIDRÁULICOS Y FLUVIO-MORFOLÓGICOS PARA EL RÍO PILCOMAYO EN LA ZONA QUE COMPRENDE LA ESTACIÓN DE AFORO DE MISIÓN LA PAZ, ARGENTINA.

Comitente: Comisión Trinacional para el desarrollo de la Cuenca del Río Pilcomayo

Profesional: Ing. Eduardo Barbagelata

Plano: R01

PLANIMETRÍA DE RELEVAMIENTO RÍO PILCOMAYO

Escala: Horiz.: Indicada Vert.: Indicada

Fecha: Julio 2012

FORMATO IRAM A2 +1M (769mm x 420mm)