



PLANIMETRÍA GENERAL  
Escala 1:7.500



DETALLE Cruce - Ruta y Terraplén

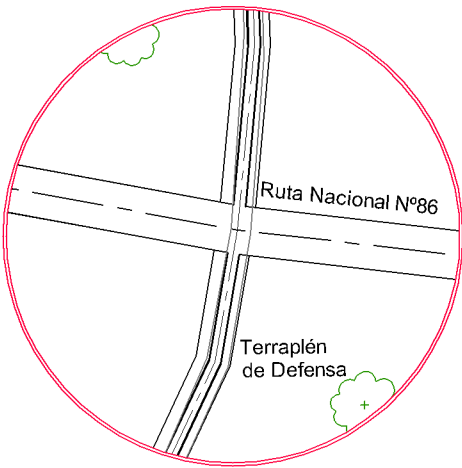


DETALLE Cruce 7 - Desborde Río

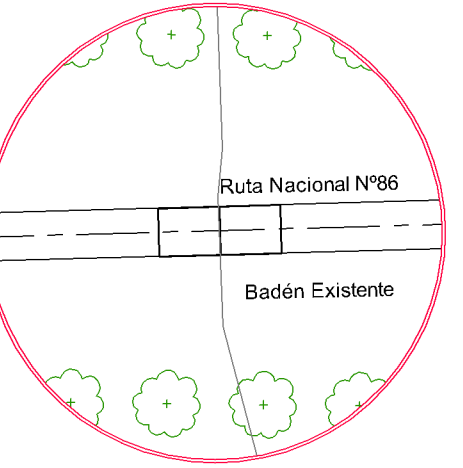


DETALLE Cruce 6 - Desborde Río

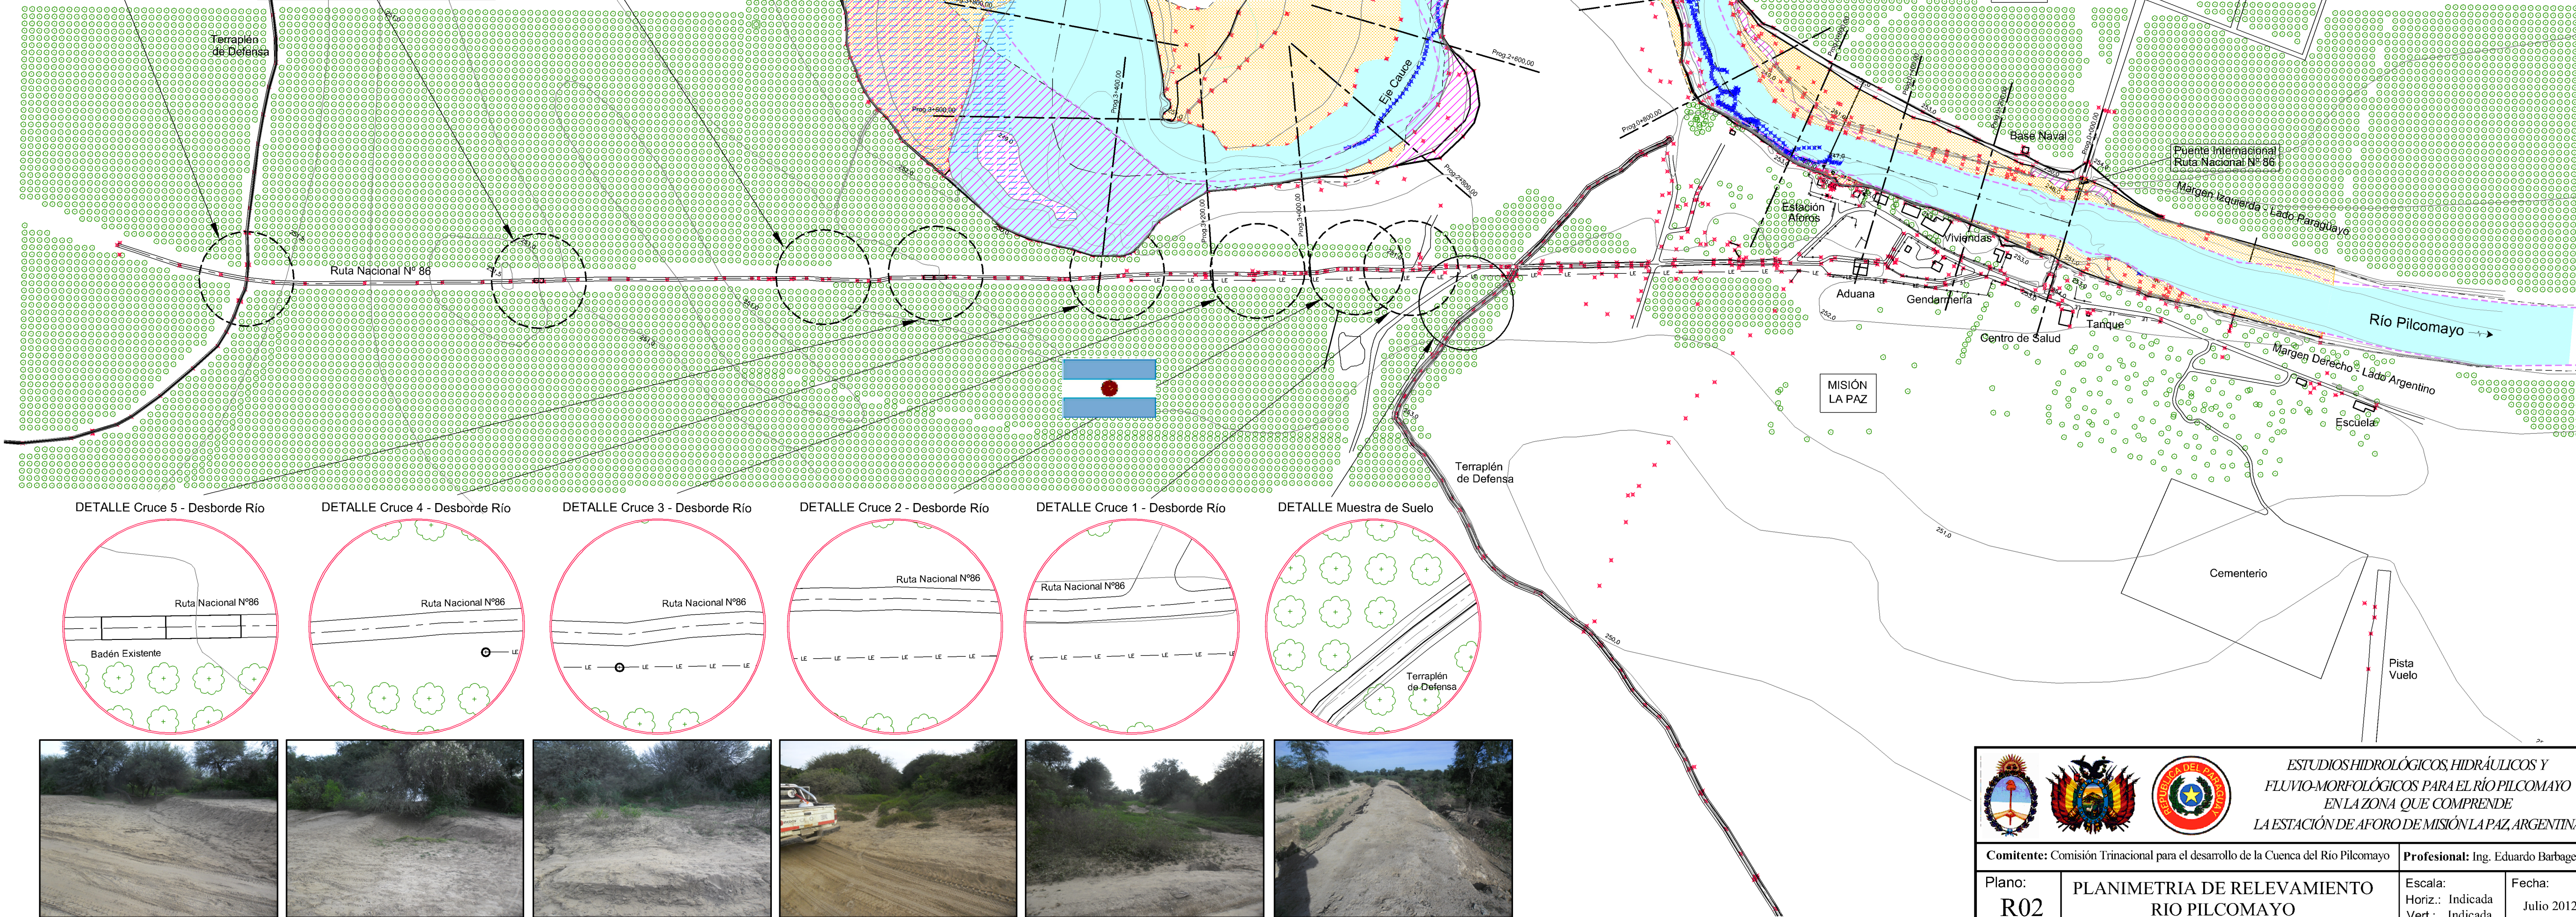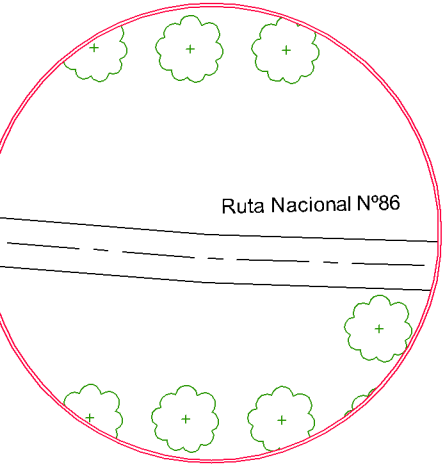


DETALLE Cruce 5 - Desborde Río

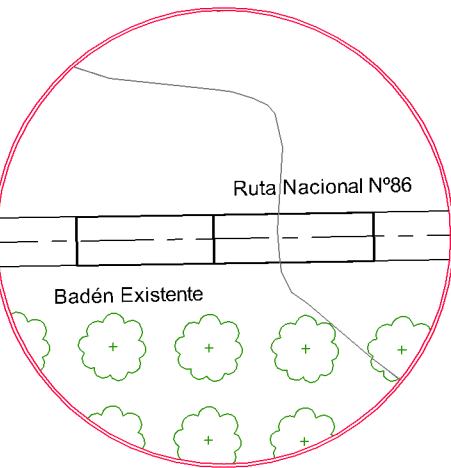


DETALLE Cruce 4 - Desborde Río

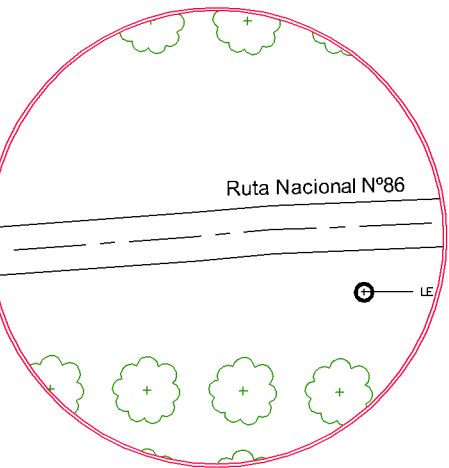


DETALLE Cruce 3 - Desborde Río

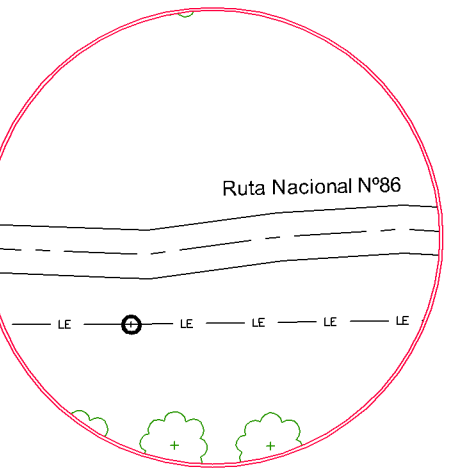


DETALLE Cruce 2 - Desborde Río

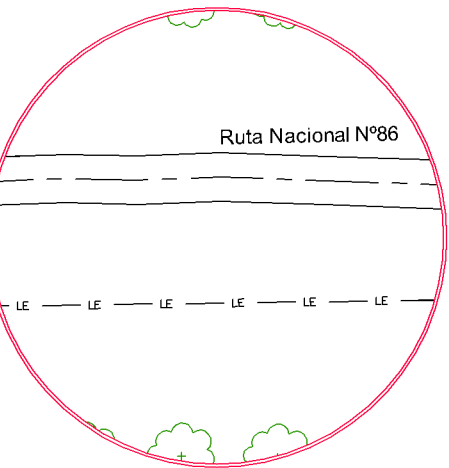

DETALLE Cruce 1 - Desborde Río

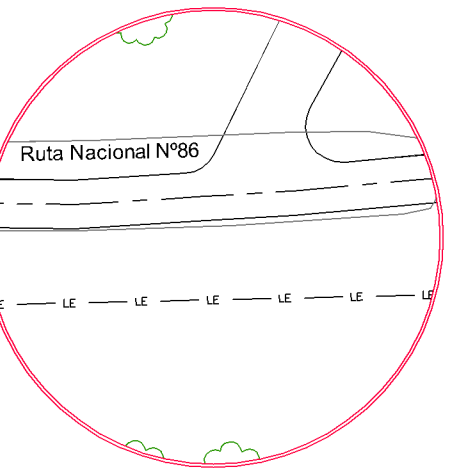

DETALLE Muestra de Suelo

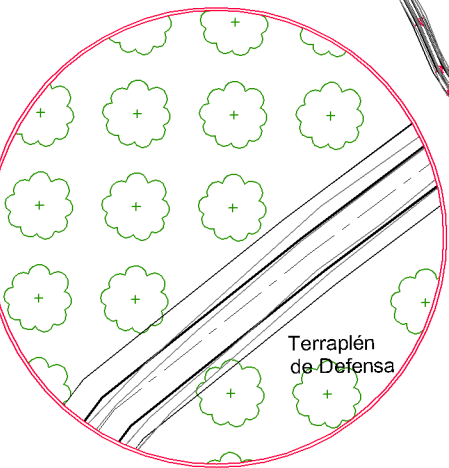

ESTUDIOS HIDROLÓGICOS, HIDRÁULICOS Y  
FLUVIO-MORFOLÓGICOS PARA EL RÍO PILCOMAYO  
EN LA ZONA QUE COMPRENDE  
LA ESTACIÓN DE AFORO DE MISIÓN LA PAZ, ARGENTINA.

Comitente: Comisión Trinacional para el desarrollo de la Cuenca del Río Pilcomayo Profesional: Ing. Eduardo Barbagelata

|               |                                              |                                                |                      |
|---------------|----------------------------------------------|------------------------------------------------|----------------------|
| Plano:<br>R02 | PLANIMETRÍA DE RELEVAMIENTO<br>RÍO PILCOMAYO | Escala:<br>Horiz.: Indicada<br>Vert.: Indicada | Fecha:<br>Julio 2012 |
|---------------|----------------------------------------------|------------------------------------------------|----------------------|