


PLANIMETRÍA GENERAL

Escala 1:7.500

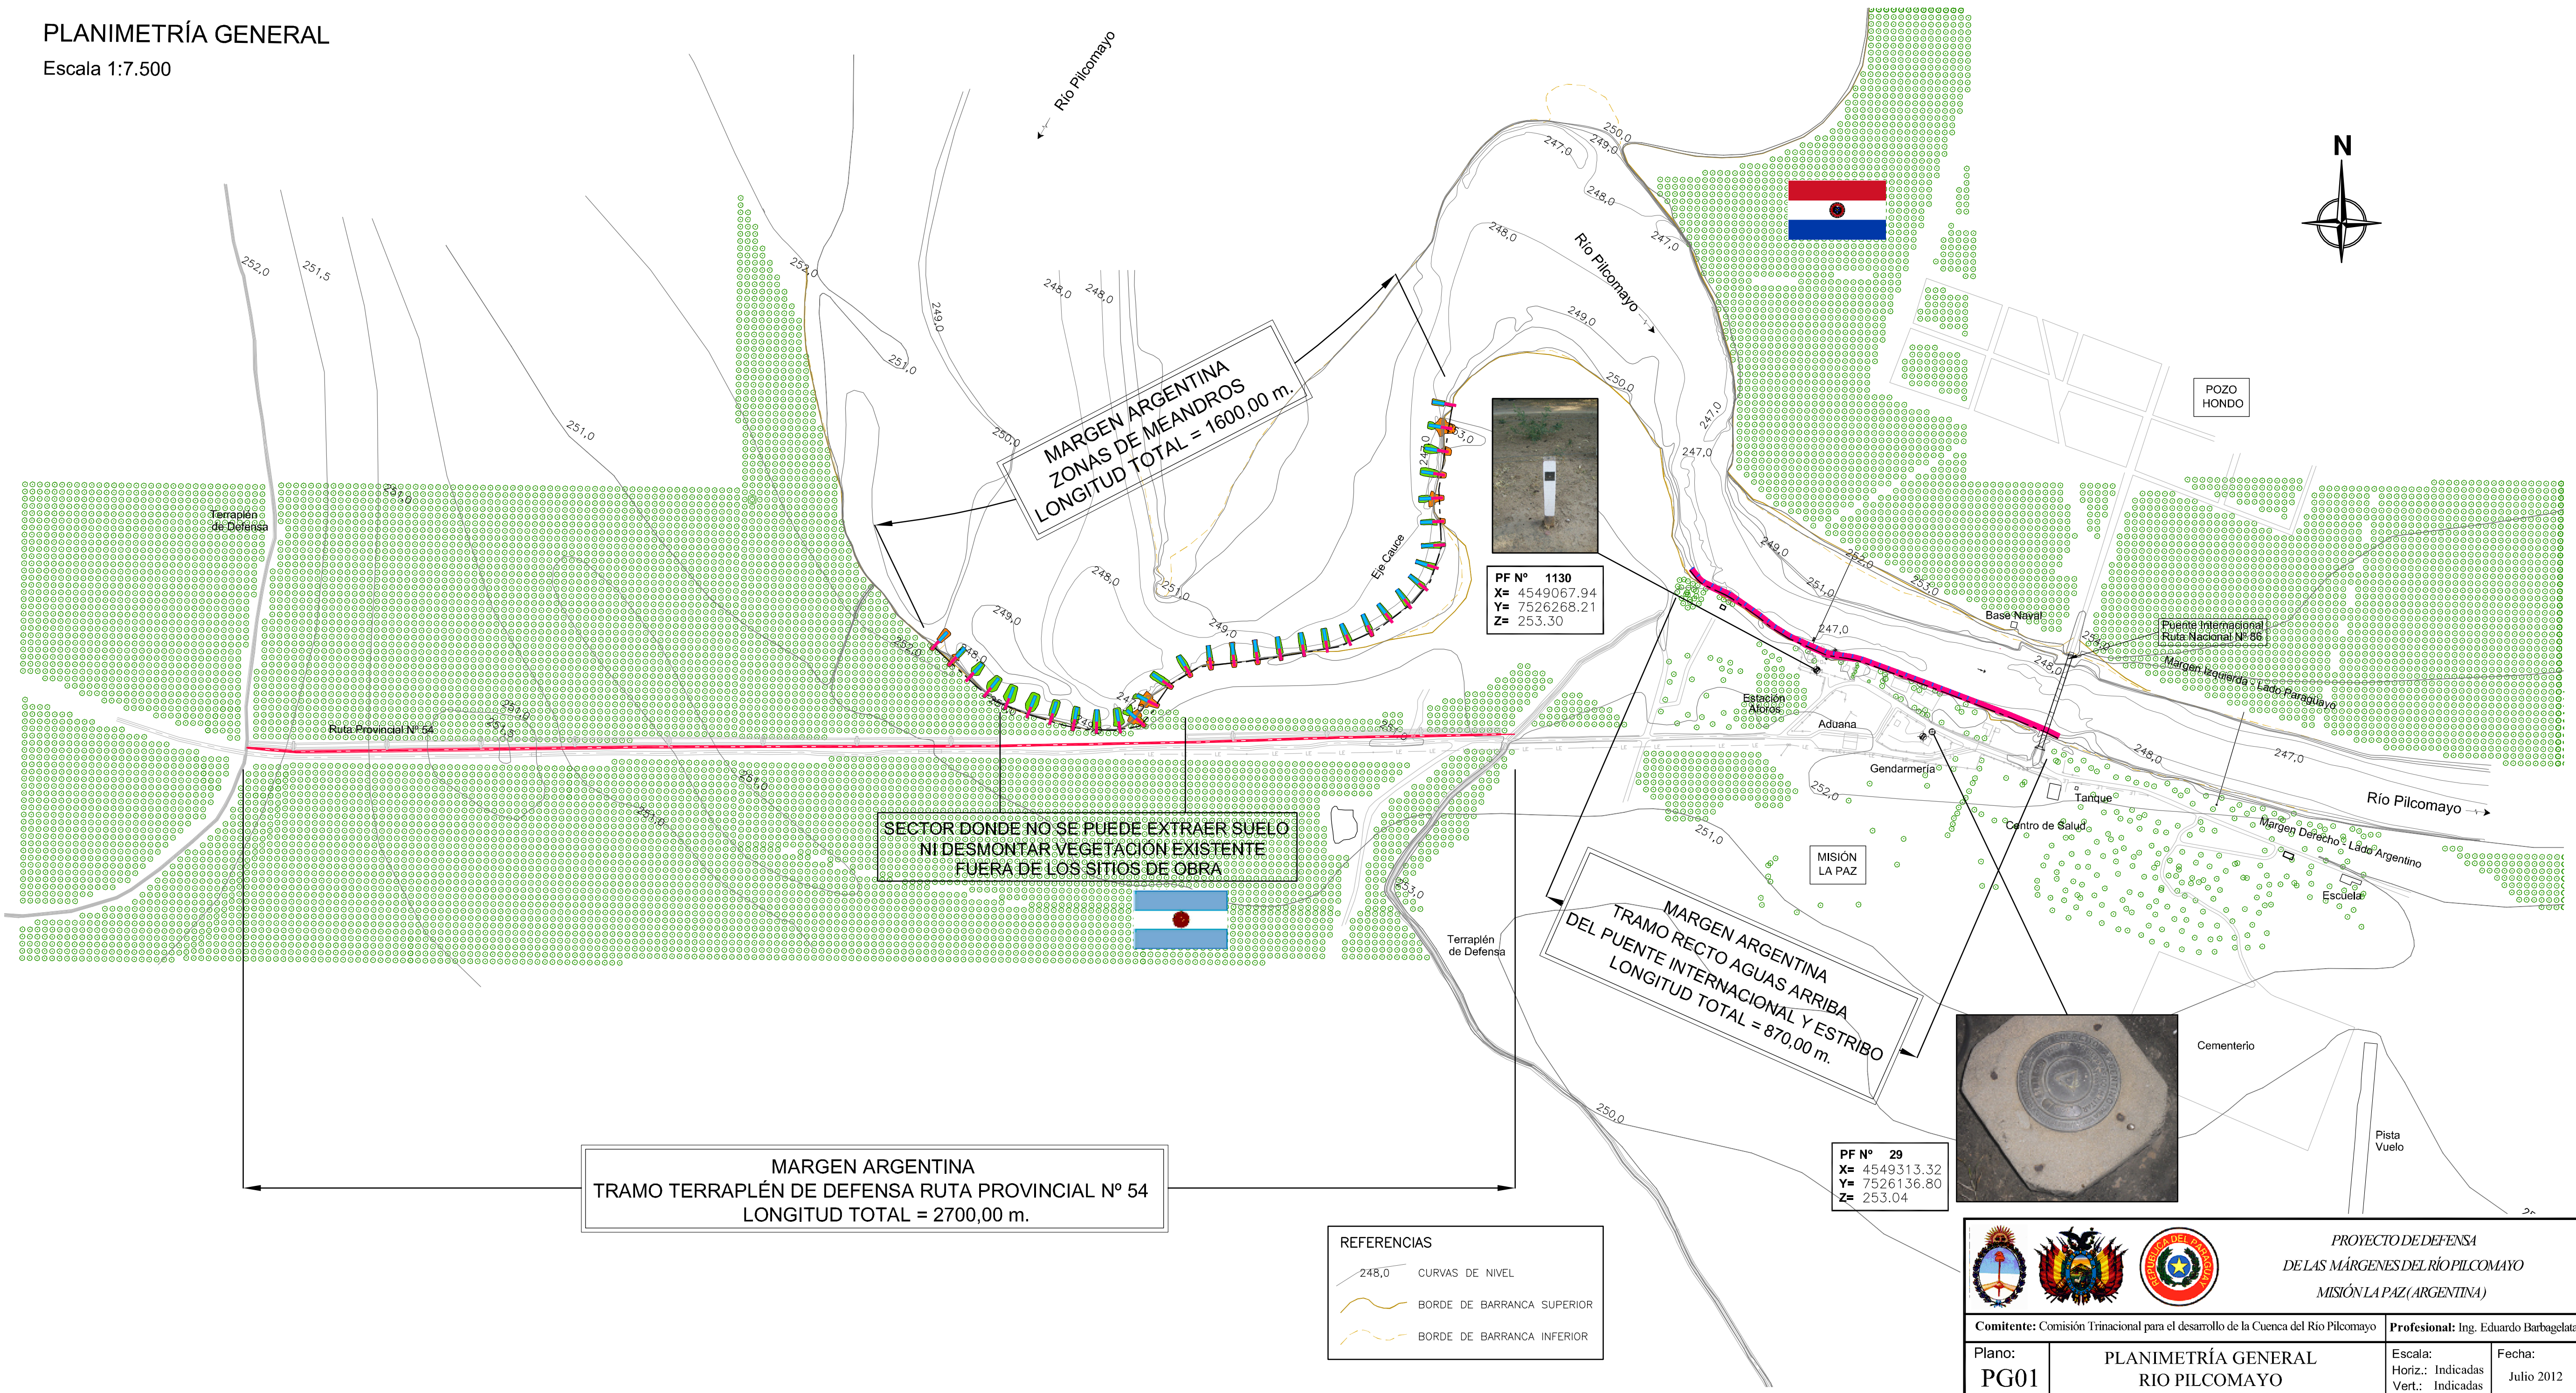

PROYECTO DE DEFENSA
DE LAS MÁRGENES DEL RÍO PILCOMAYO
MISIÓN LA PAZ (ARGENTINA)

Comitante: Comisión Trinacional para el desarrollo de la Cuenca del Rio Pilcomayo Profesional: Ing. Eduardo Barbagelata

Plano: PG01	PLANIMETRÍA GENERAL RIO PILCOMAYO	Escala: Horiz.: Indicadas Vert.: Indicadas	Fecha: Julio 2012
----------------	--------------------------------------	--	----------------------

FORMATO IRAM A2 +1M (769mm x 420mm)