

PLANIMETRÍA ESPIGONES
MARGEN ARGENTINA
ZONA DE MEANDROS

Escala 1:1.000


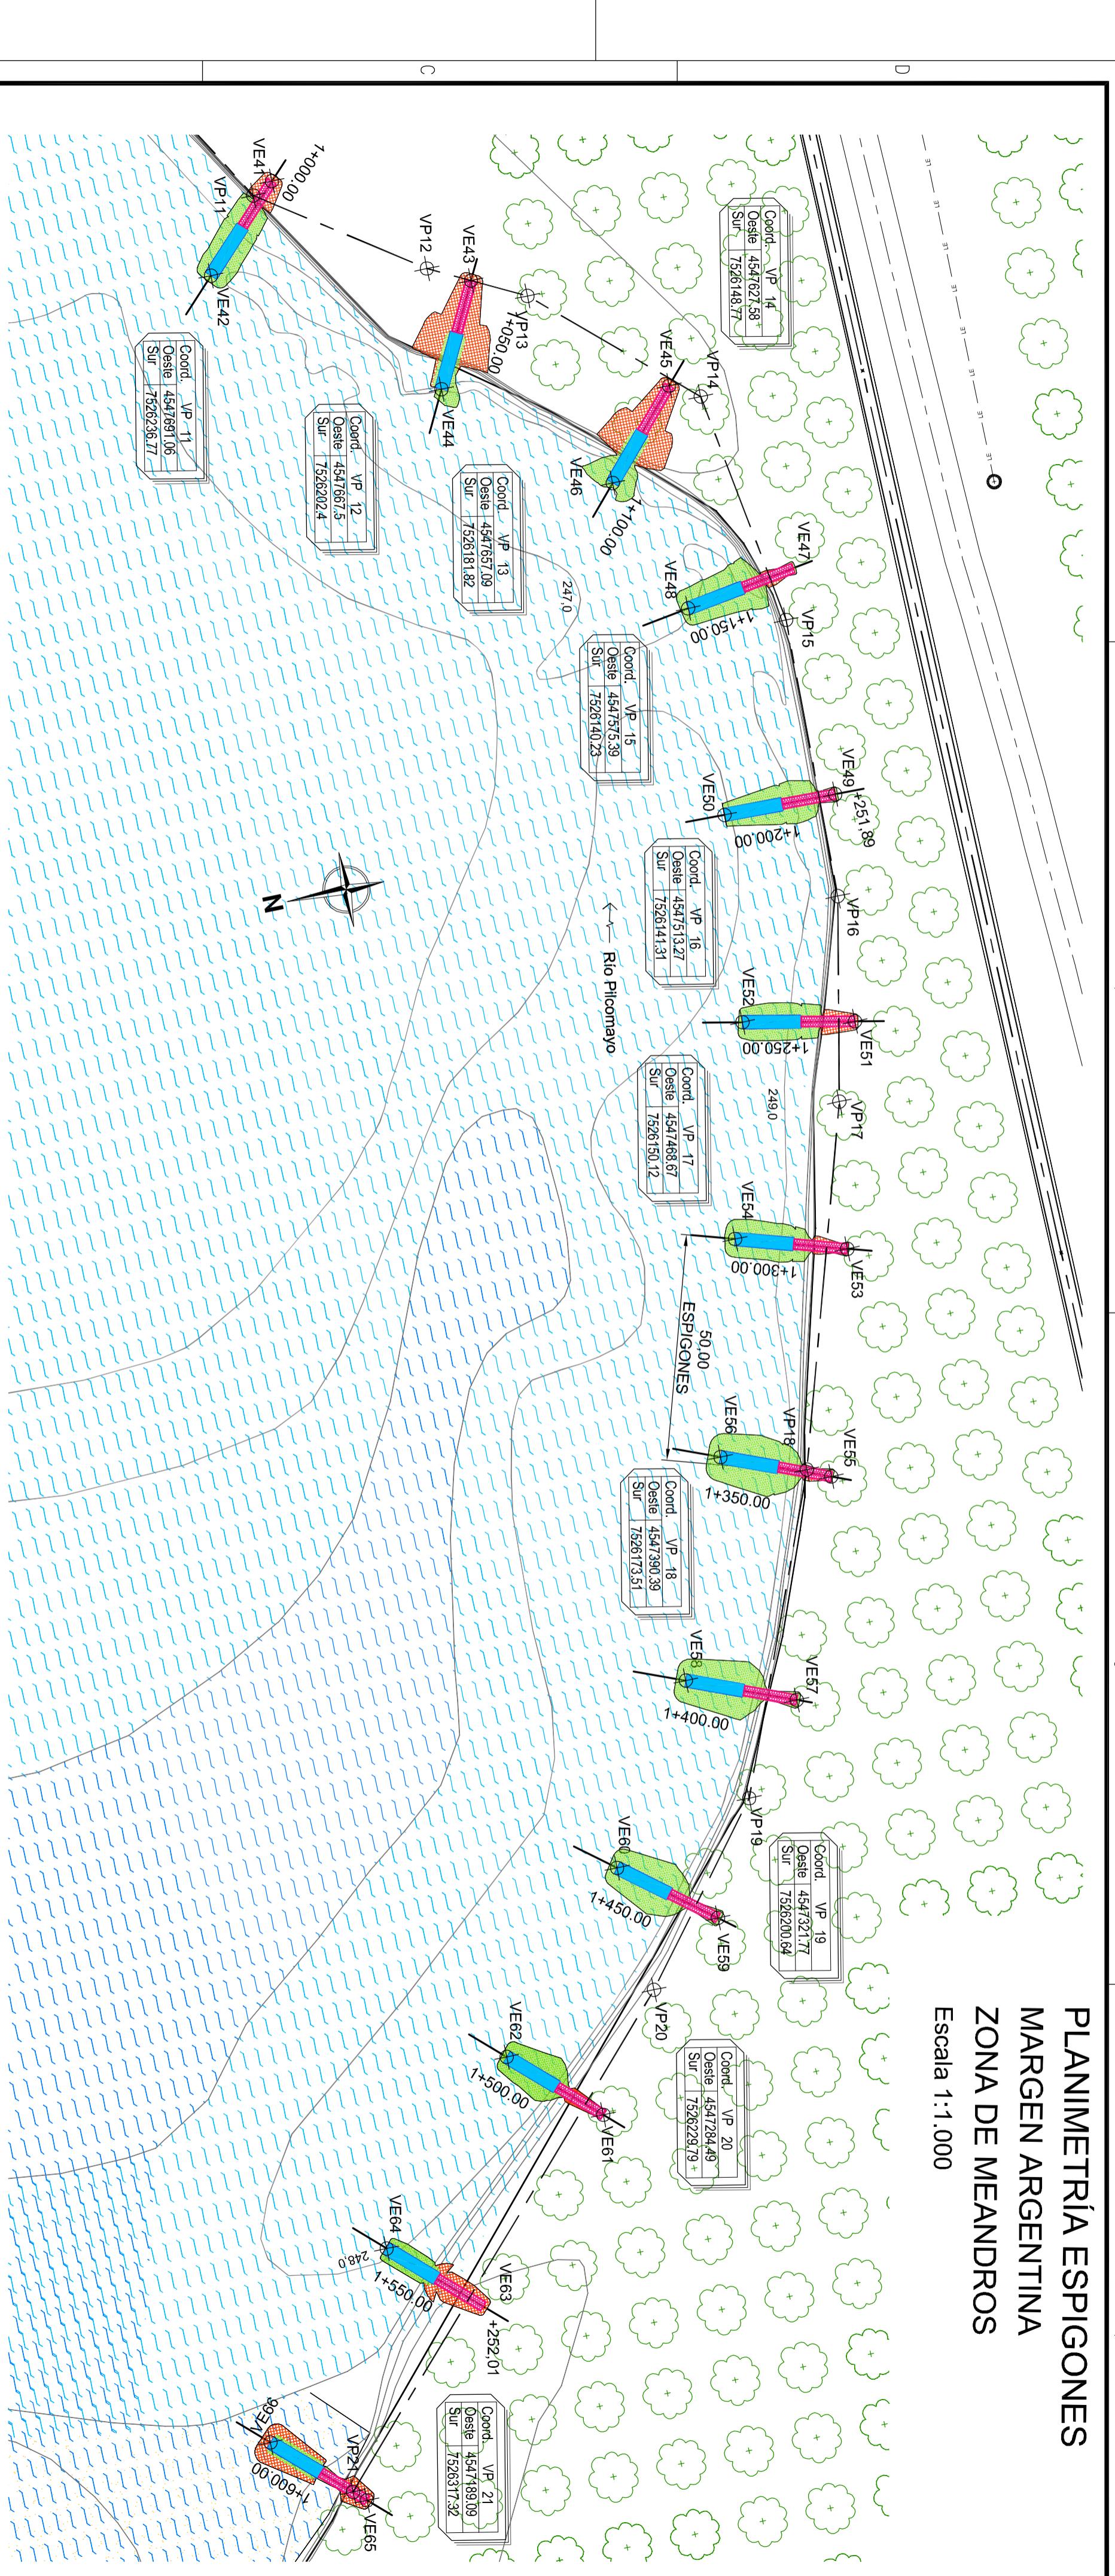


TABLA POLIGONAL ESPIGONES

Nº VÉRTICES	PROGRESIVAS	POSGAR-GAUSS KRUGGER-F4 WGS84		COORDENADAS GEGRÁFICAS	Δ	D
		OESTE	SUR			
VP11	998.20	4547691.061	7526376.769	22° 22' 40.74"S 62° 32' 12.92"W	-24° 50' 19"	74.65
VP12	1039.88	4547667.504	7526023.395	22° 22' 41.86"S 62° 32' 13.74"W	-73' 34' 18"	41.67
VP13	1062.94	4547657.085	7526181.817	22° 22' 42.53"S 62° 32' 14.10"W	14° 54' 33"	23.07
VP14	1107.24	4547627.580	7526148.773	22° 22' 43.61"S 62° 32' 15.13"W	38° 56' 11"	44.30
VP15	1160.13	4547575.388	7526140.225	22° 22' 43.89"S 62° 32' 16.95"W	10° 18' 5"	52.89
VP16	1222.26	4547513.269	7526141.309	22° 22' 43.86"S 62° 32' 19.12"W	10° 10' 8"	62.13
VP17	1267.72	4547468.567	7526150.115	22° 22' 43.58"S 62° 32' 20.68"W	5° 28' 22"	45.46
VP18	1349.42	4547390.387	7526173.513	22° 22' 42.82"S 62° 32' 23.42"W	4° 55' 47"	81.70
VP19	1423.21	4547321.769	7526200.641	22° 22' 41.95"S 62° 32' 25.82"W	16° 27' 7"	73.79
VP20	1470.53	4547284.920	7526229.791	22° 22' 41.01"S 62° 32' 27.13"W	4° 30' 53"	47.32
VP21	1600.00	4547189.093	7526317.323	22° 22' 38.17"S 62° 32' 30.47"W	-	129.47
	1300	VE53	4547346.421	7526134.952	22° 22' 43.42"S	62° 32' 21.81"W
		VE54	4547443.552	7526178.809	22° 22' 42.65"S	62° 32' 21.56"W
		VE55	4547387.790	7526168.518	22° 22' 42.99"S	62° 32' 23.51"W
		VE56	4547396.945	7526191.674	22° 22' 42.23"S	62° 32' 23.19"W
		VE57	4547340.924	7526185.971	22° 22' 42.42"S	62° 32' 25.15"W
		VE58	4547350.079	7526209.127	22° 22' 41.67"S	62° 32' 24.83"W
		VE59	4547297.213	7526212.734	22° 22' 41.56"S	62° 32' 26.68"W
		VE60	4547312.551	7526232.349	22° 22' 40.92"S	62° 32' 26.15"W
		VE61	4547259.666	7526246.326	22° 22' 40.47"S	62° 32' 28.00"W
		VE62	4547276.500	7526264.673	22° 22' 39.87"S	62° 32' 27.41"W
		VE63	4547223.500	7526280.867	22° 22' 39.35"S	62° 32' 29.27"W
		VE64	4547240.335	7526299.214	22° 22' 38.75"S	62° 32' 28.68"W
		VE65	4547786.659	7526314.671	22° 22' 38.26"S	62° 32' 30.56"W
		VE66	4547203.493	7526333.018	22° 22' 37.66"S	62° 32' 29.97"W

REFERENCIAS

- EJE PROYECTO
- - - - - POLIGONAL BASE
- Δ ANGULO DE DESVIACION
- D DISTANCIA ENTRE VERTICES
- VP1 N° VERTICES POLIGONAL
- VE1 N° PUNTOS ESPIGONES

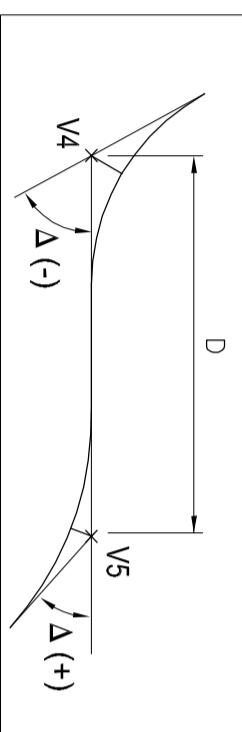

REFERENCIAS:

PROTECCIÓN CON GEOCELDAS

GEOBOLSAS

ESPIGNES CON GEOTUBOS

CURVAS DE NIVEL

SISTEMA DE COORDENADAS

POSGAR

GAUSS KRUGER

FAJA 4

PROYECTO DE DEFENSA
DELAS MÁRGENES DEL RÍO PILCOMAYO

MISIÓN LA PAZ (ARGENTINA)

Comitente: Comisión Trinacional para el desarrollo de la Cuenca del Río Pilcomayo

Profesional: Ing. Eduardo Barbagelata

Plano: PL06 Progresiva 1+000 a 1+600

Escala: Horiz.: Indicada Vert.: Indicada

Fecha: Julio 2012

A

B

C

D